


LEYENDA

- TORRE METÁLICA
- SERVIDUMBRE DE PASO
- PARCELA CATASTRAL

057 N° FINCA
3 33 PARCELA

3 POLÍGONO

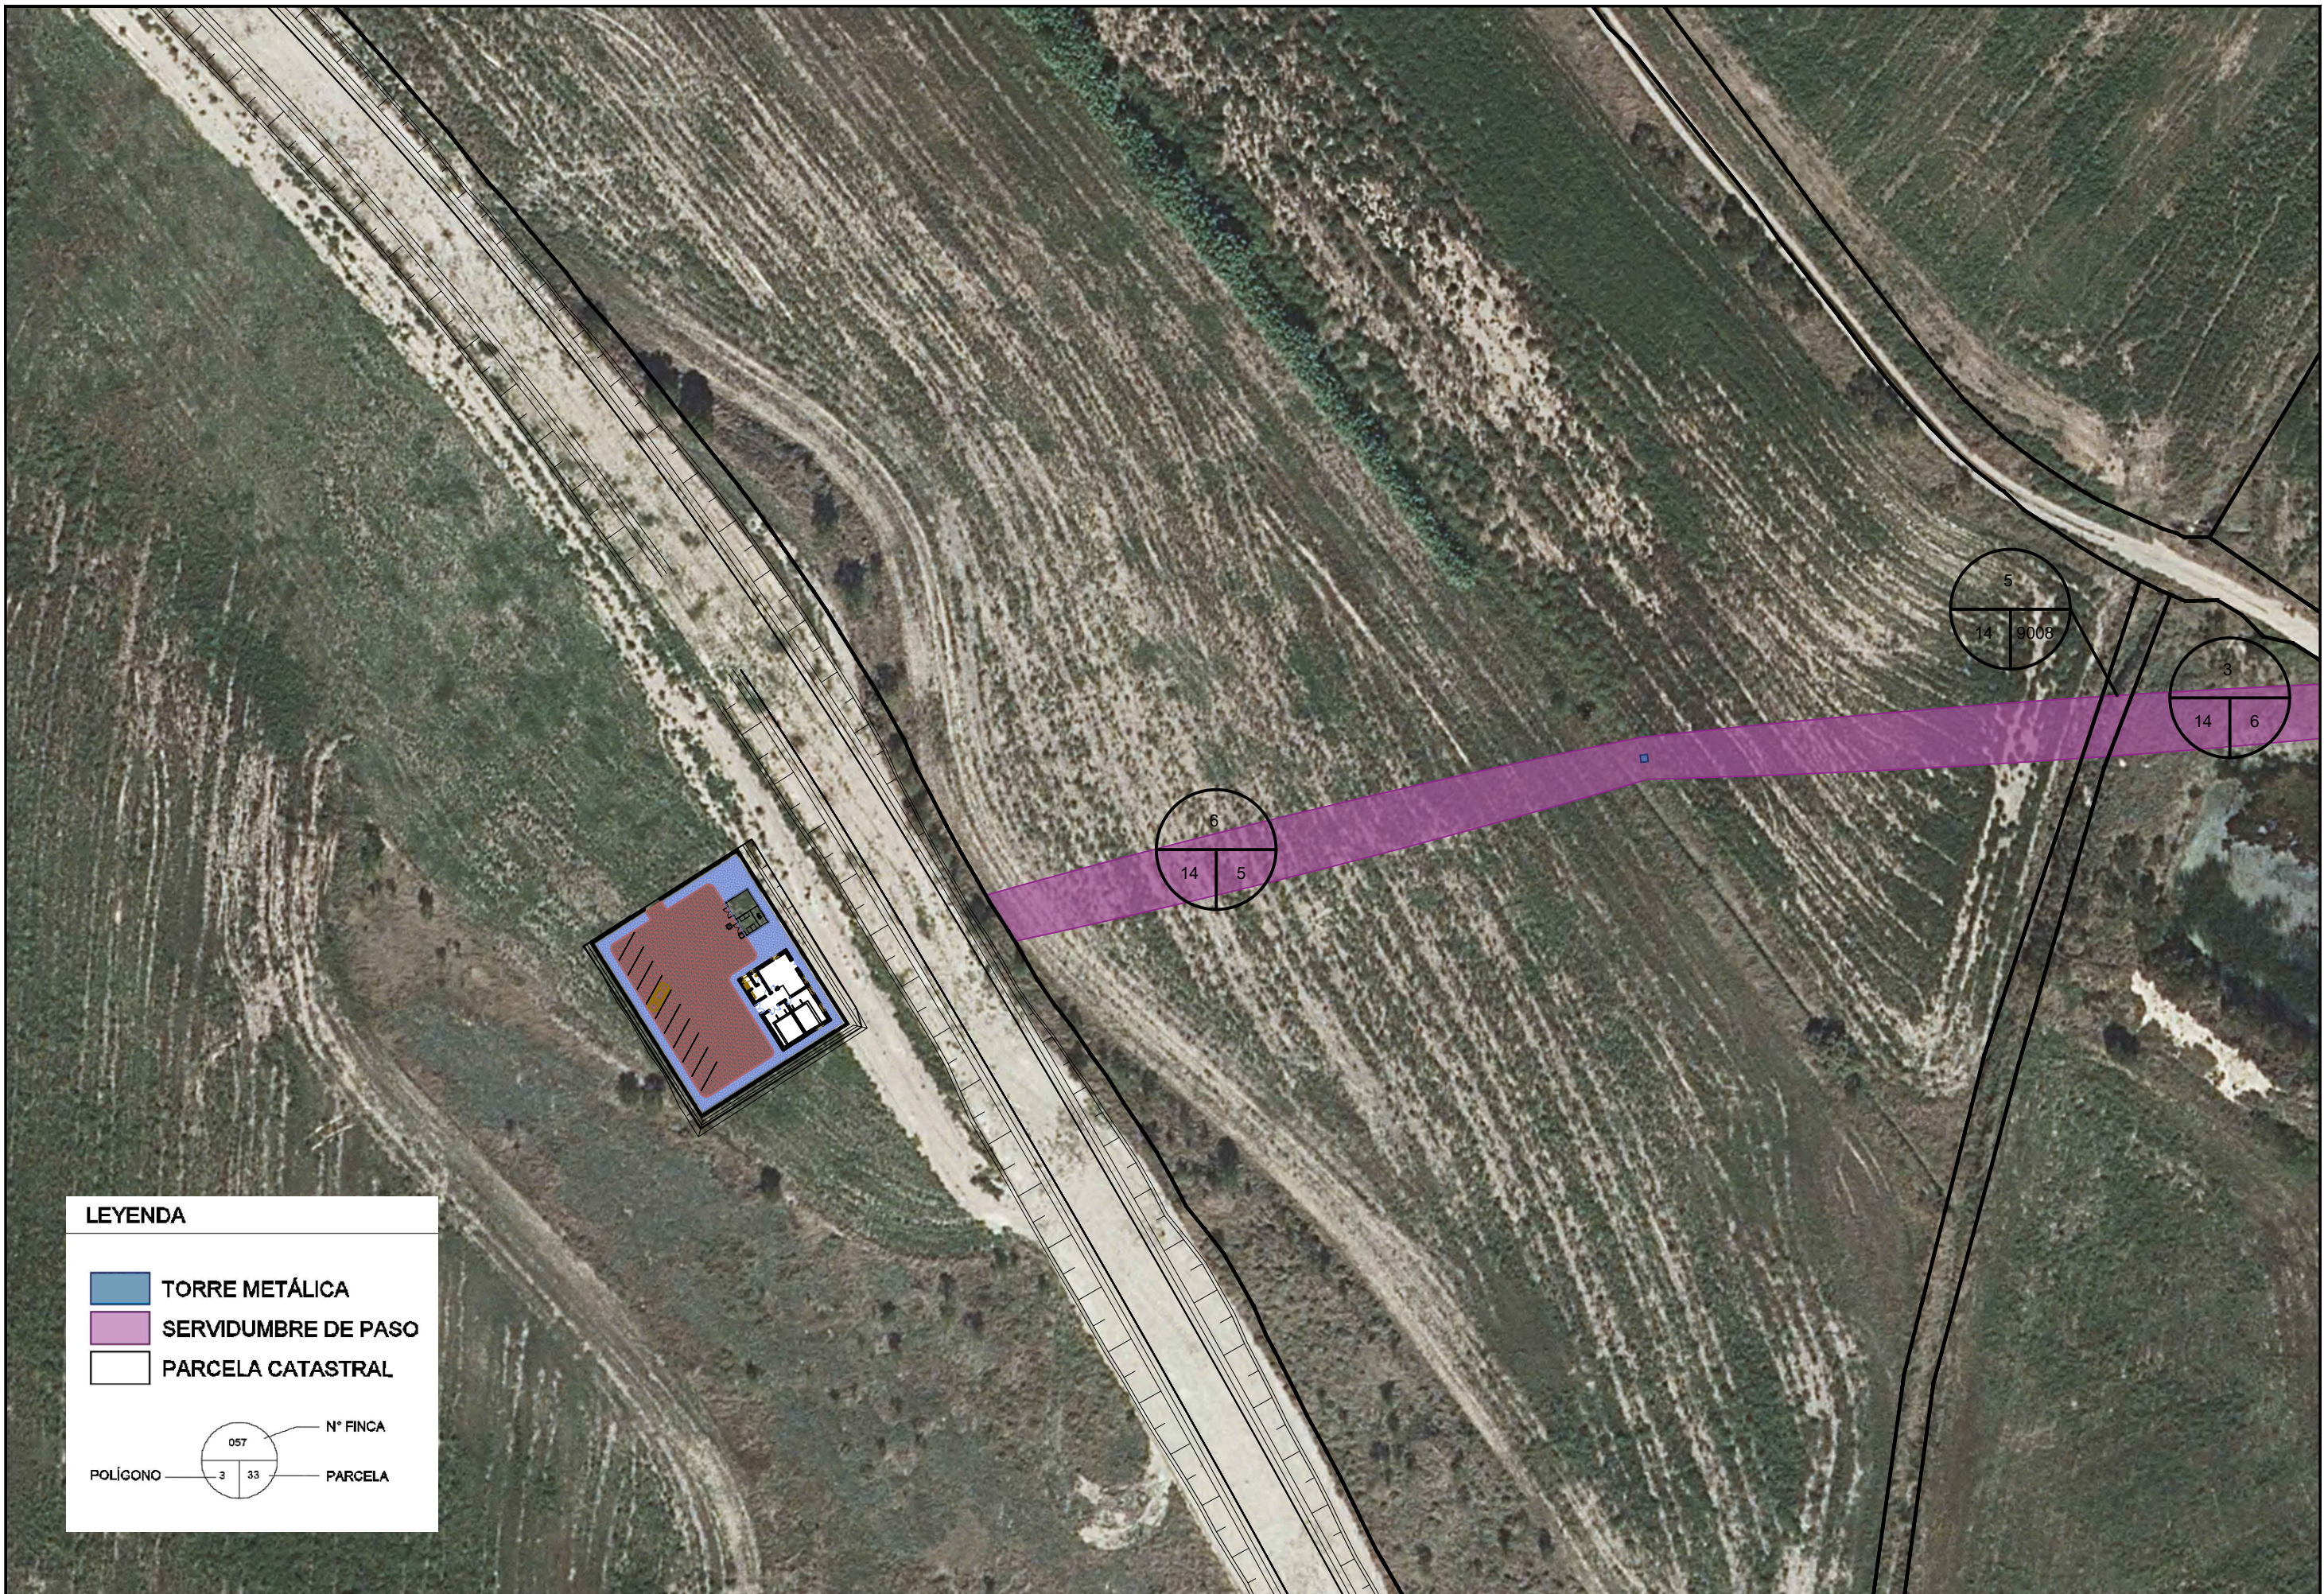

LEYENDA

- TORRE METÁLICA
- SERVIDUMBRE DE PASO
- PARCELA CATASTRAL

N° FINCA
 PARCELA

POLÍGONO