




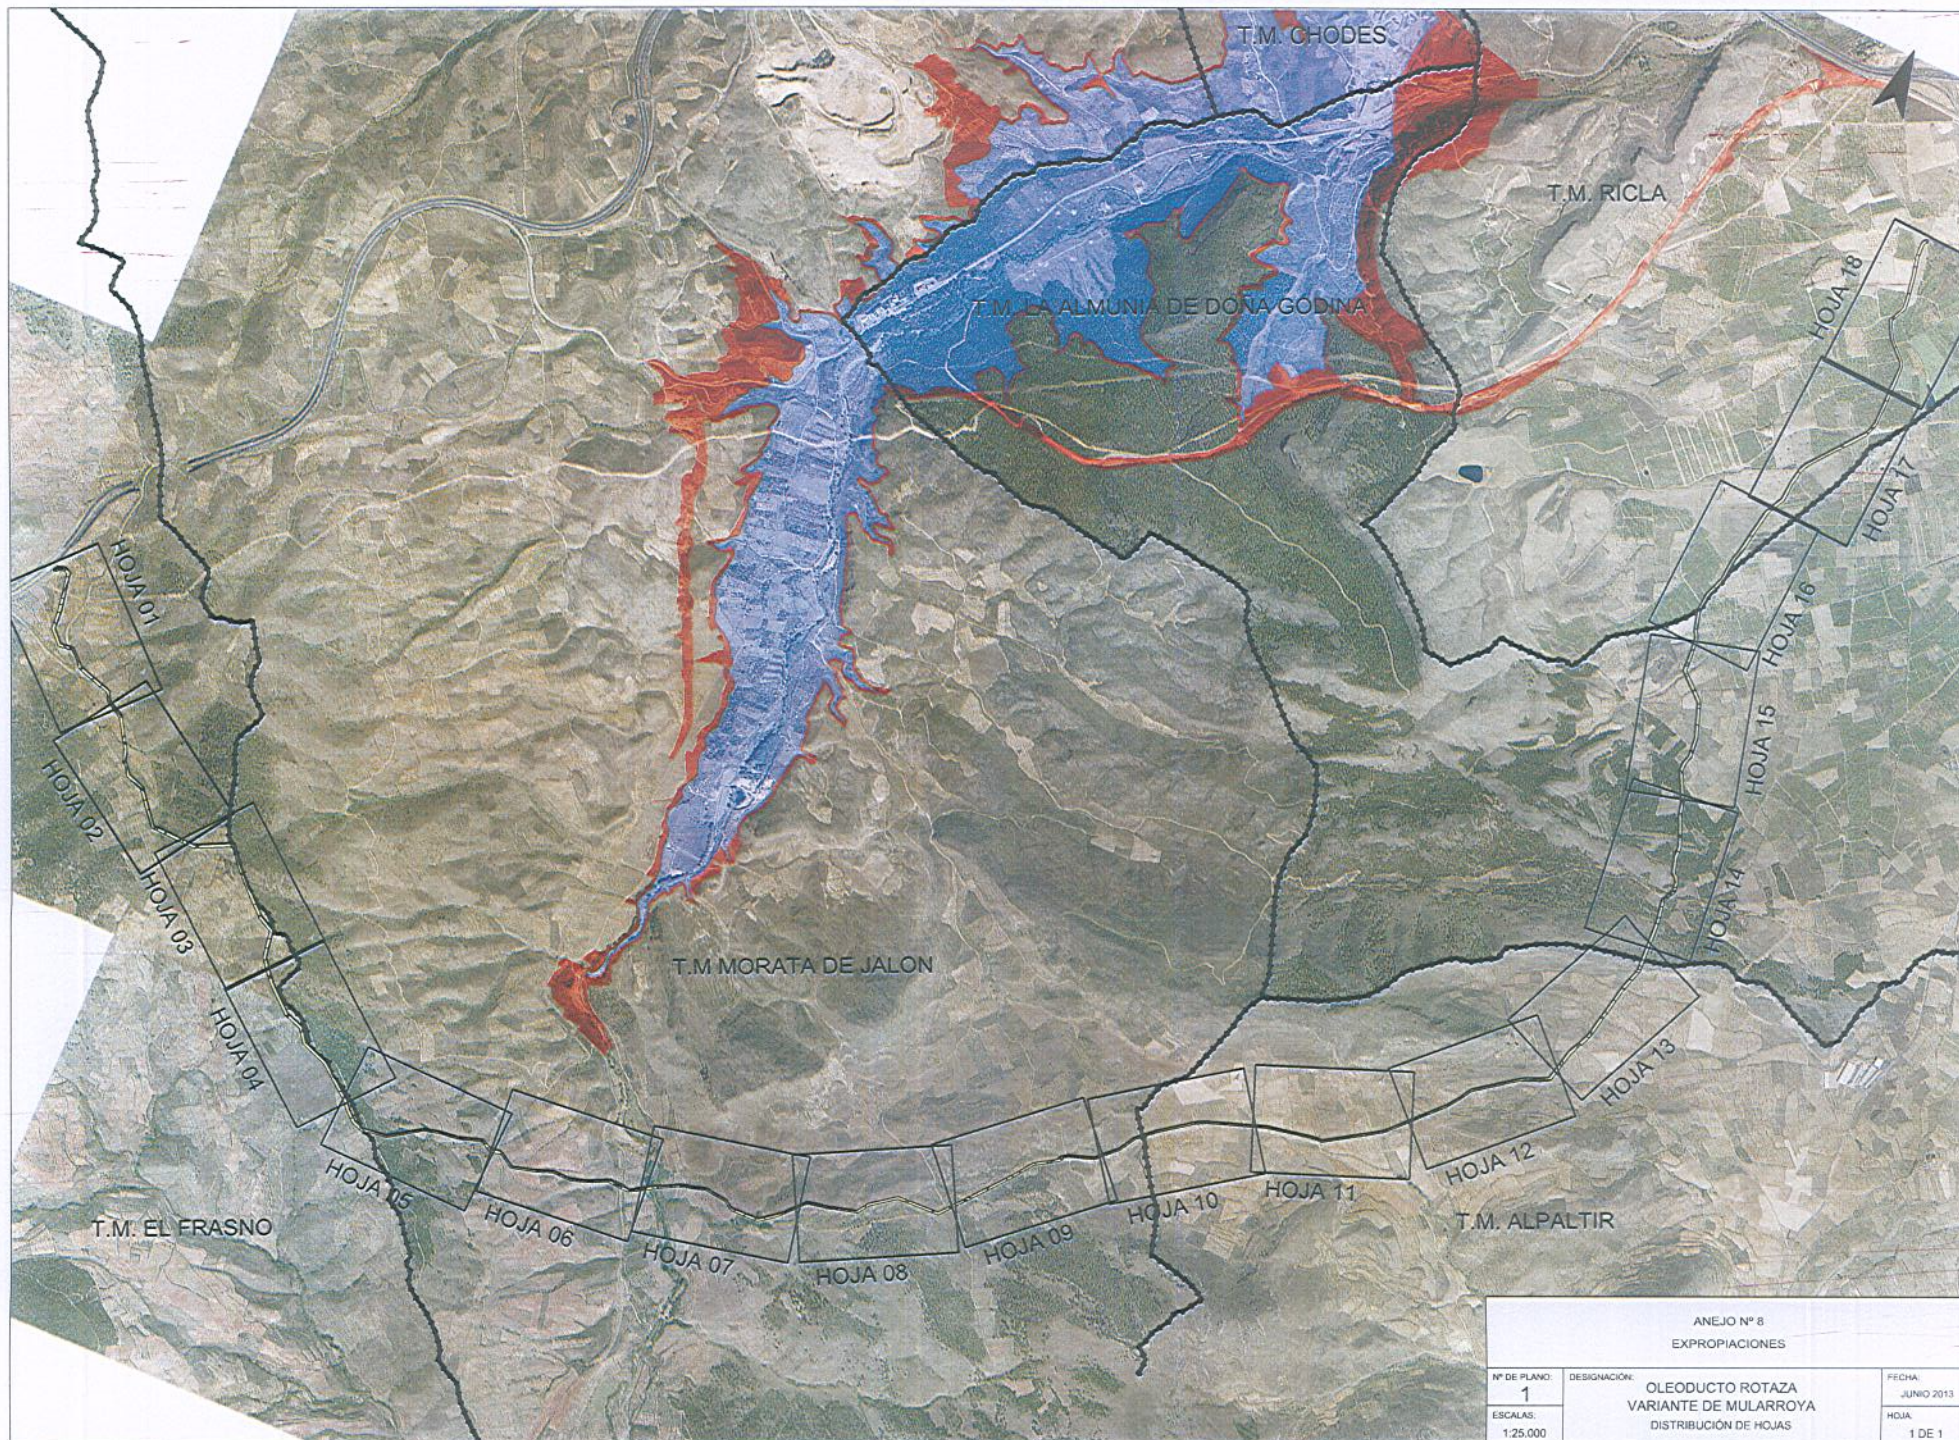

T.M. EL FRASNO

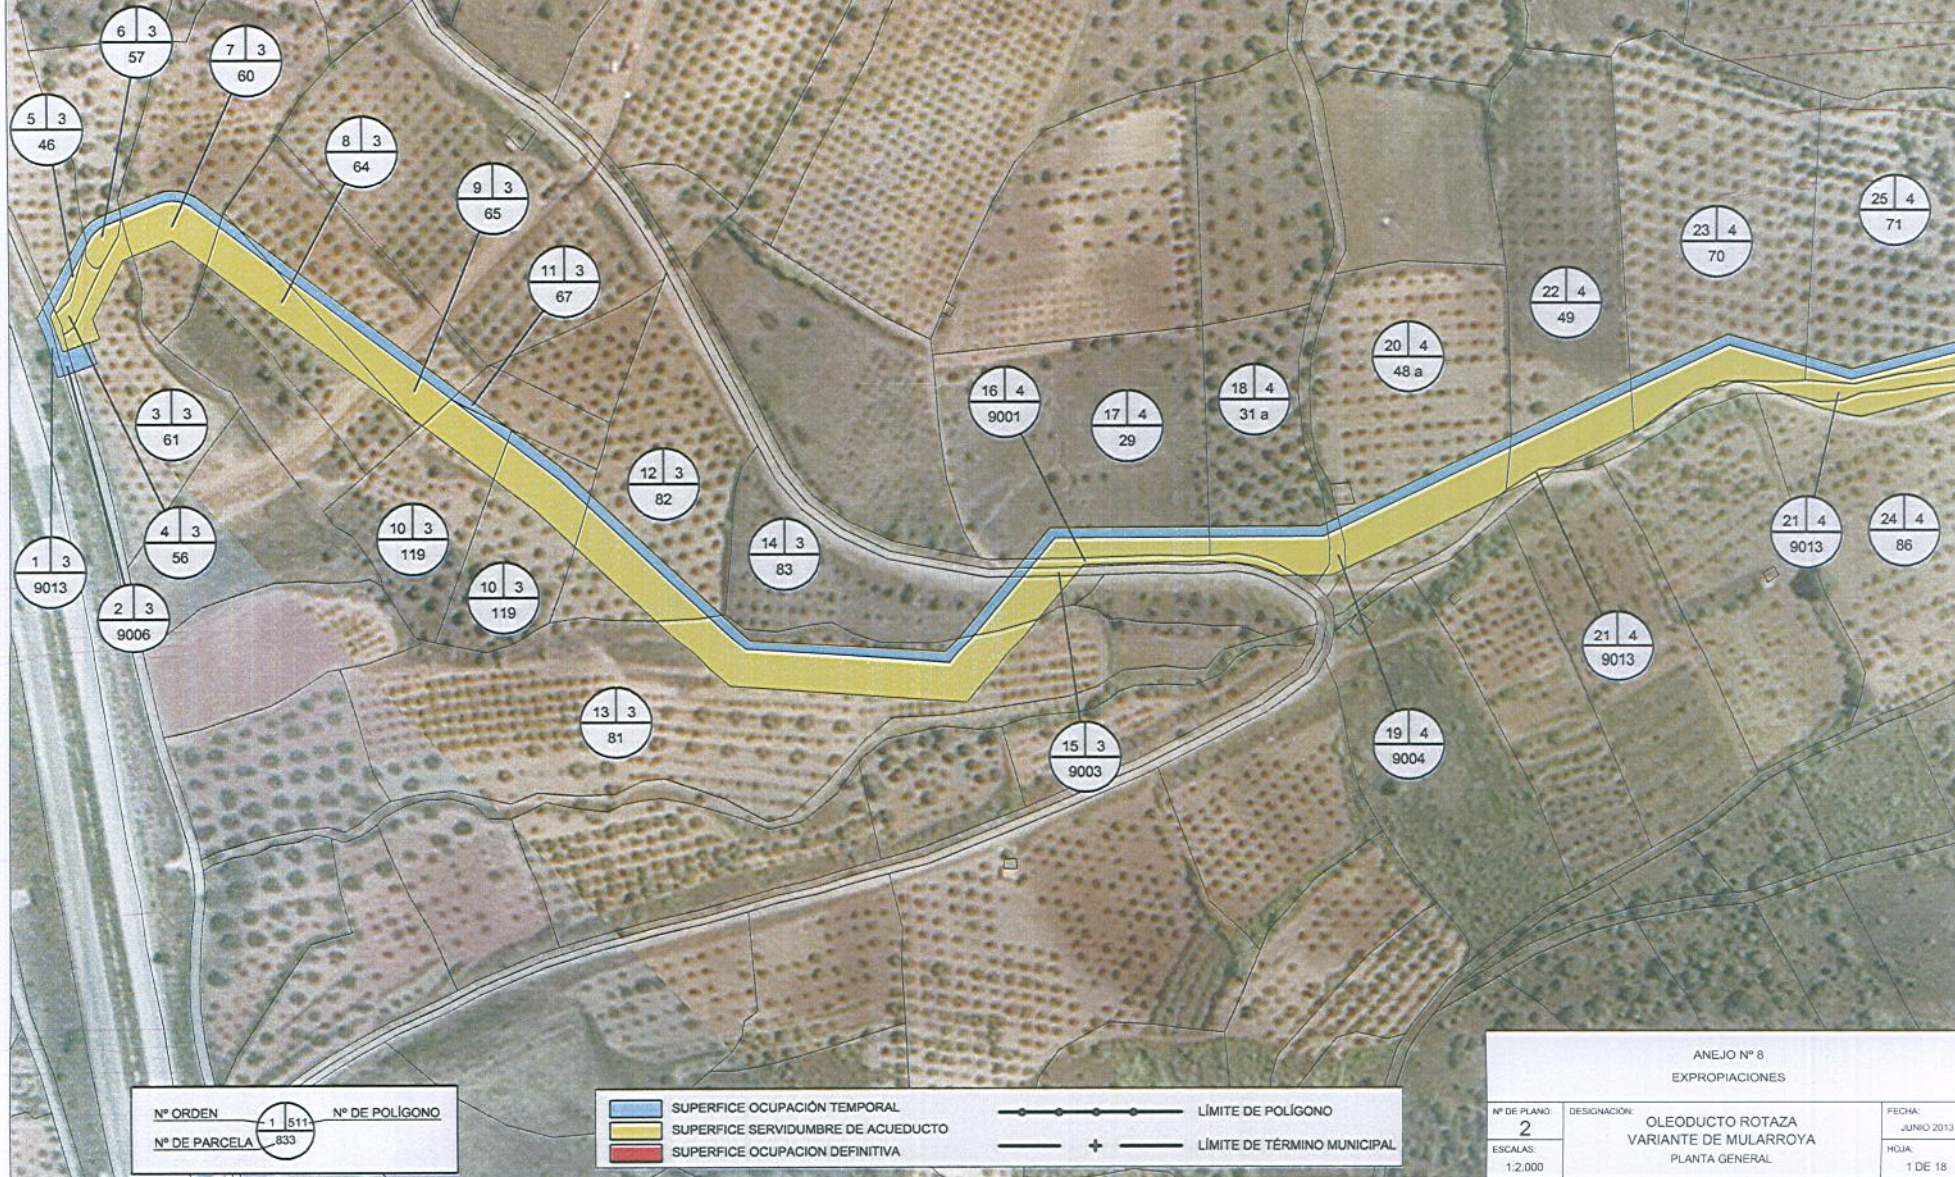

T.M. EL FRASNO

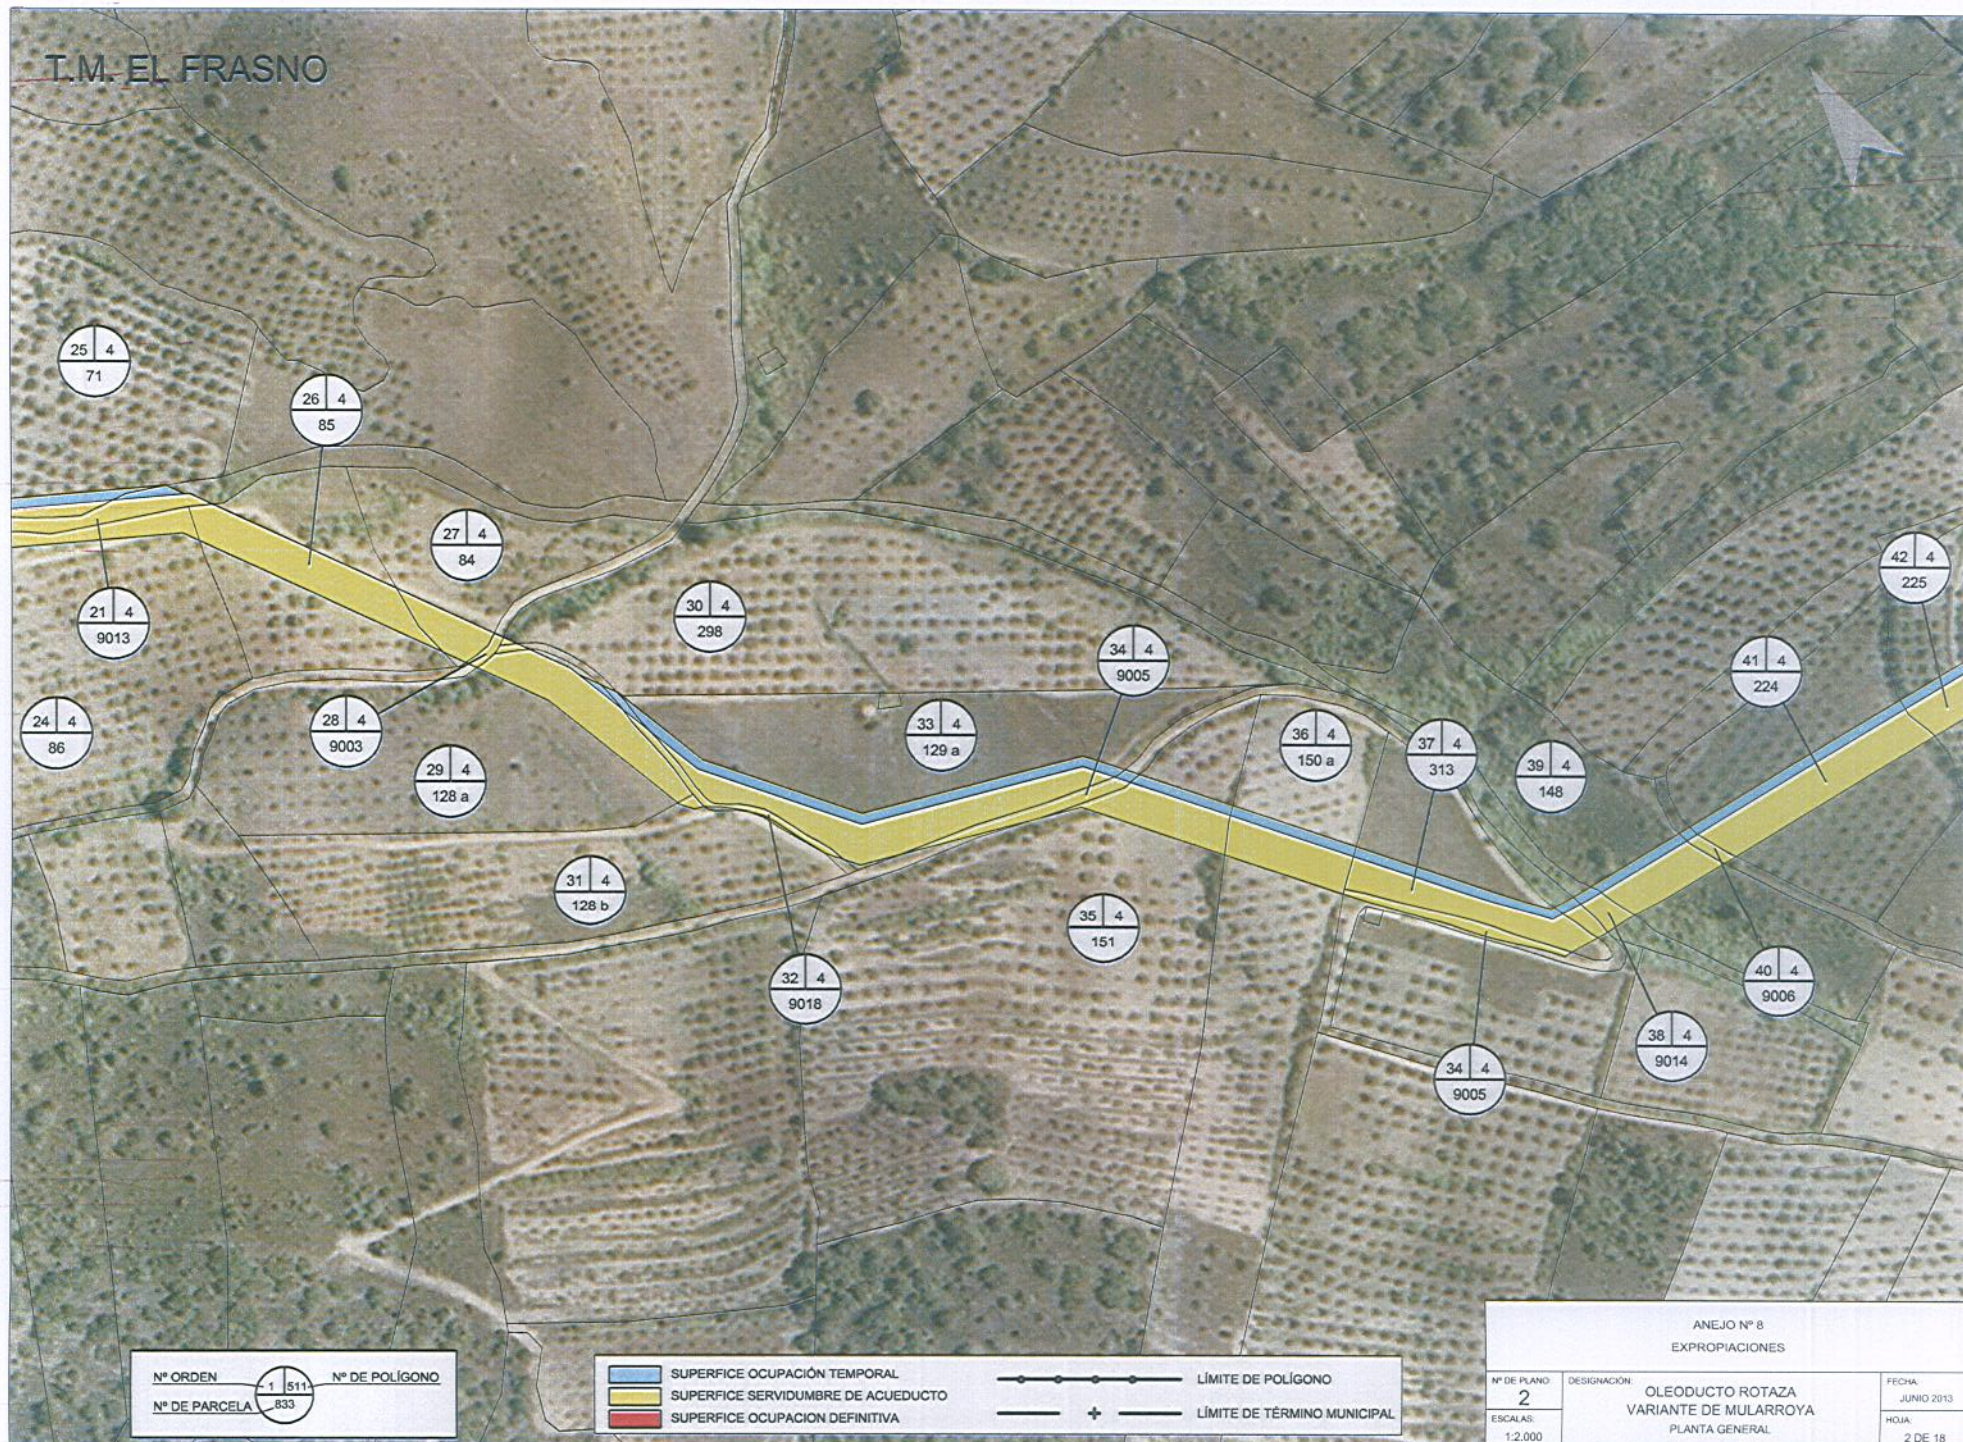

Nº ORDEN 1
Nº DE PARCELA 511
Nº DE PARCELA 833

SUPERFICIE OCUPACIÓN TEMPORAL
SUPERFICIE SERVIDUMBRE DE ACUEDUCTO
SUPERFICIE OCUPACIÓN DEFINITIVA

LÍMITE DE POLÍGONO
LÍMITE DE TÉRMINO MUNICIPAL

ANEJO Nº 8
EXPROPIACIONES

Nº DE PLANO 2
ESCALAS: 1:2.000

DESIGNACIÓN: OLEODUCTO ROTAZA
VARIANTE DE MULARROYA
PLANTA GENERAL

FECHA: JUNIO 2013
HOJA: 2 DE 18

T.M. MORATA DE JALÓN

T.M. EL FRASNO


Nº ORDEN	1	Nº DE POLIGONO
Nº DE PARCELA	511	833

	SUPERFICIE OCUPADA TEMPORAL		LÍMITE DE POLIGONO
	SUPERFICIE SERVIDUMBRE DE ACUEDUCTO		LÍMITE DE TÉRMINO MUNICIPAL
	SUPERFICIE OCUPACION DEFINITIVA		

ANEJO Nº 8 EXPROPIACIONES		FECHA: JUNIO 2013
Nº DE PLANO: 2	DESIGNACIÓN: OLEODUCTO ROTAZA VARIANTE DE MULARROYA PLANTA GENERAL	HOJA: 3 DE 18
ESCALAS: 1:2.000		

T.M. MORATA DE JALÓN

T.M. EL FRASNO

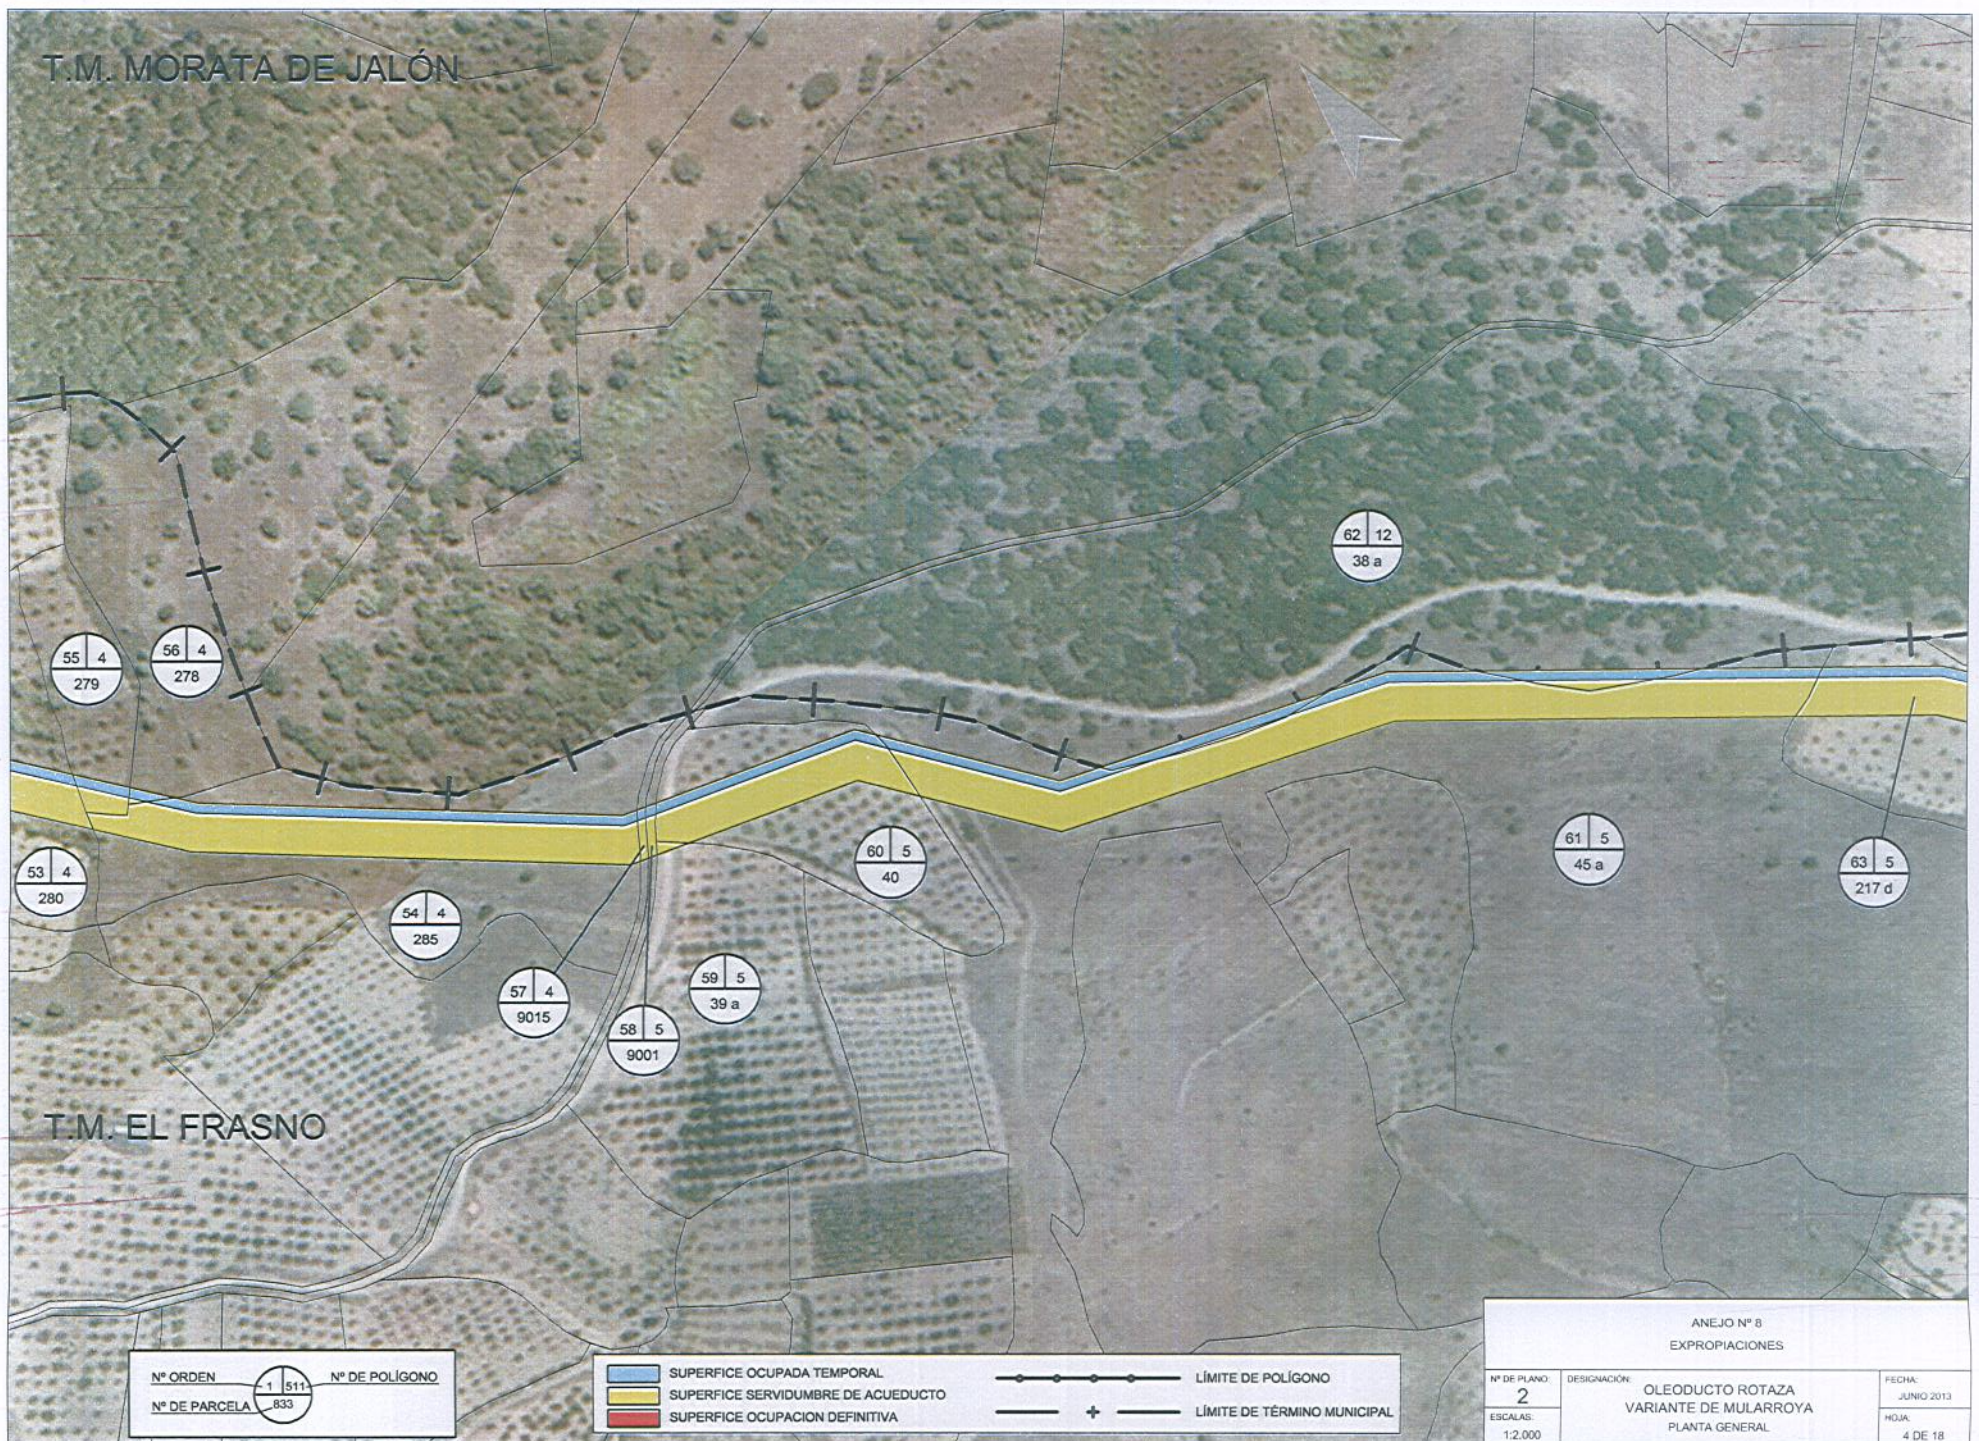

Nº ORDEN	1	Nº DE POLÍGONO	511
Nº DE PARCELA	833		

	SUPERFICIE OCUPADA TEMPORAL
	SUPERFICIE SERVIDUMBRE DE ACUEDUCTO
	SUPERFICIE OCUPACION DEFINITIVA

	LÍMITE DE POLÍGONO
 + 	LÍMITE DE TÉRMINO MUNICIPAL

ANEJO Nº 8
EXPROPIACIONES

Nº DE PLANO
2
ESCALAS:
1:2.000

DESIGNACIÓN: OLEODUCTO ROTAZA
VARIANTE DE MULARROYA
PLANTA GENERAL

FECHA:
JUNIO 2013
HOJA:
4 DE 18

T.M. MORATA DE JALÓN

T.M. EL FRASNO

Nº ORDEN	1	Nº DE POLÍGONO	511
Nº DE PARCELA	833		

	SUPERFICIE OCUPADA TEMPORAL
	SUPERFICIE SERVIDUMBRE DE ACUEDUCTO
	SUPERFICIE OCUPACION DEFINITIVA

	LÍMITE DE POLÍGONO
	LÍMITE DE TÉRMINO MUNICIPAL

Nº DE PLANO:
2
ESCALAS:
1:2.000

DESIGNACIÓN:
**OLEODUCTO ROTAZA
VARIANTE DE MULARROYA
PLANTA GENERAL**

ANEJO Nº 8
EXPROPIACIONES

FECHA:
JUNIO 2013
HOJA:
5 DE 18