


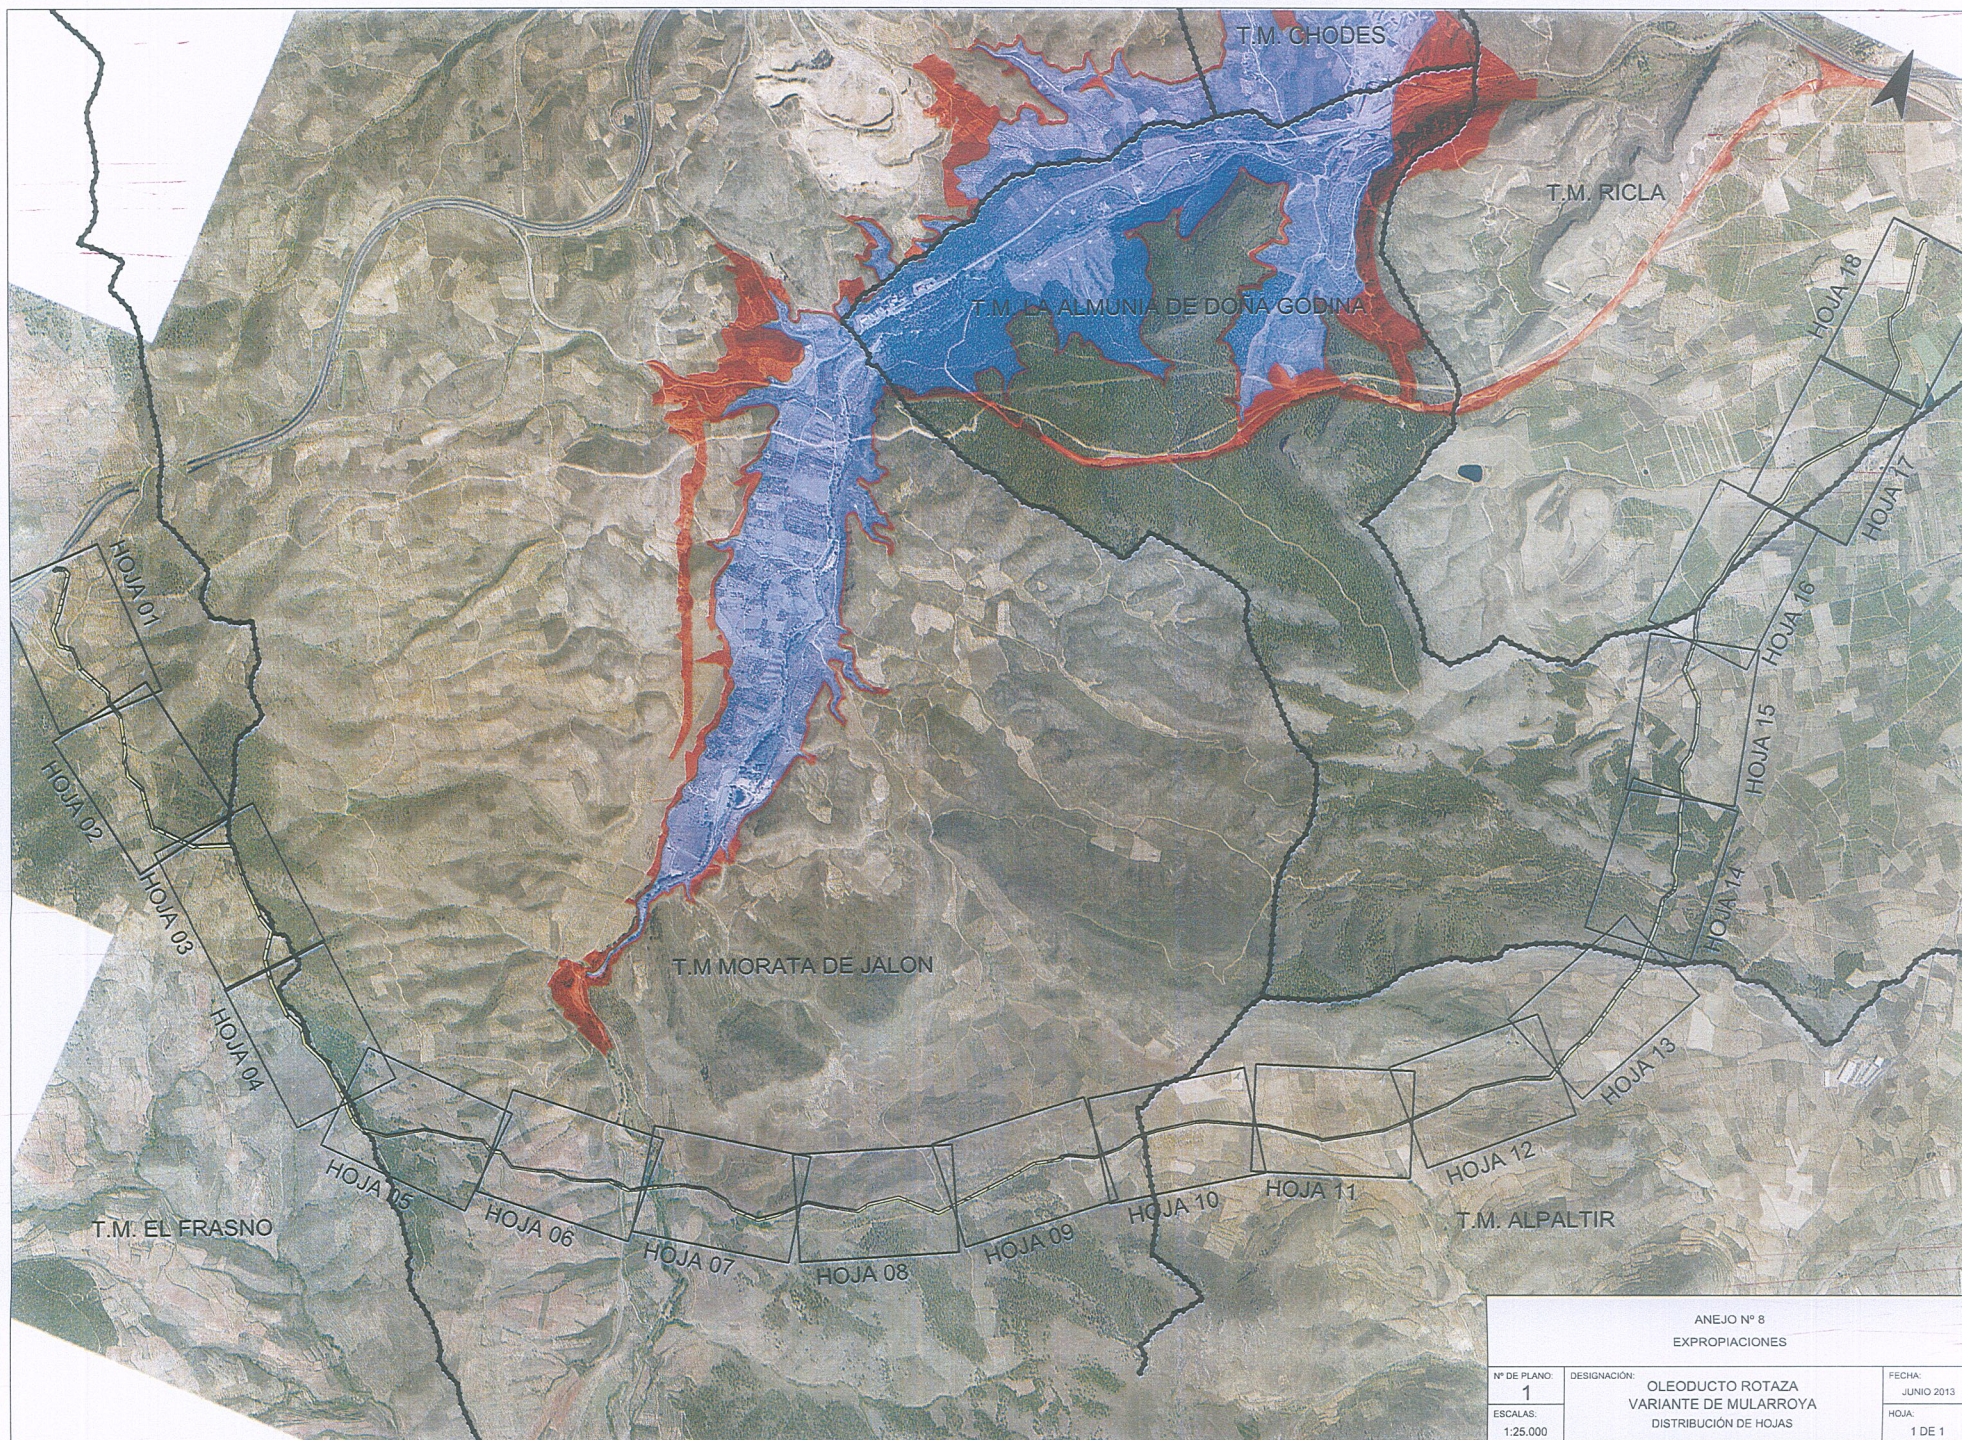

ANEJO Nº 8
EXPROPIACIONES

Nº DE PLANO:
1
ESCALAS:
1:25.000

DESIGNACIÓN:
OLEODUCTO ROTAZA
VARIANTE DE MULARROYA
DISTRIBUCIÓN DE HOJAS

FECHA:
JUNIO 2013
HOJA:
1 DE 1

T.M. RICLA

T.M. LA ALMUNIA
DE DOÑA GODINA

Nº ORDEN	1	Nº DE POLIGONO	511
Nº DE PARCELA	833		

	SUPERFICIE OCUPADA TEMPORAL
	SUPERFICIE SERVIDUMBRE DE ACUEDUCTO
	SUPERFICIE OCUPACION DEFINITIVA

	LÍMITE DE POLIGONO
	LÍMITE DE TÉRMINO MUNICIPAL

Nº DE PLANO:
2
ESCALAS:
1:2.000

DESIGNACION:
OLEODUCTO ROTAZA
VARIANTE DE MULARROYA
PLANTA GENERAL

ANEJO Nº 8
EXPROPIACIONES

FECHA:
JUNIO 2013
HOJA:
16 DE 18

T.M. RICLA

245 16
2 a

246 16
1 a

241 16
9002

241 16
9002

247 16
1 g

248 16
1 h

251 17
5 ba

252 17
5 az

249 17
9002

241 16
9002

250 17
9001

T.M. LA ALMUNIA
DE DOÑA GODINA

Nº ORDEN 1 511
Nº DE PARCELA 833 Nº DE POLÍGONO

SUPERFICIE OCUPADA TEMPORAL
SUPERFICIE SERVIDUMBRE DE ACUEDUCTO
SUPERFICIE OCUPACION DEFINITIVA

LÍMITE DE POLÍGONO
LÍMITE DE TÉRMINO MUNICIPAL

ANEJO Nº 8
EXPROPIACIONES

Nº DE PLANO:
2
ESCALAS:
1:2.000

DESIGNACIÓN:
OLEODUCTO ROTAZA
VARIANTE DE MULARROYA
PLANTA GENERAL

FECHA:
JUNIO 2013
HOJA:
17 DE 18

T.M. RICLA

