



—	EJE		
⬜	LÍMITE DE TÉRMINO MUNICIPAL		
⬜	PARCELAS CATASTRO		
⬜	SUBPARCELAS CATASTRO		
■	OCUPACIÓN DEFINITIVA	■	Nº orden
■	OCUPACION TEMPORAL	■	Polígono
		■	Parcela

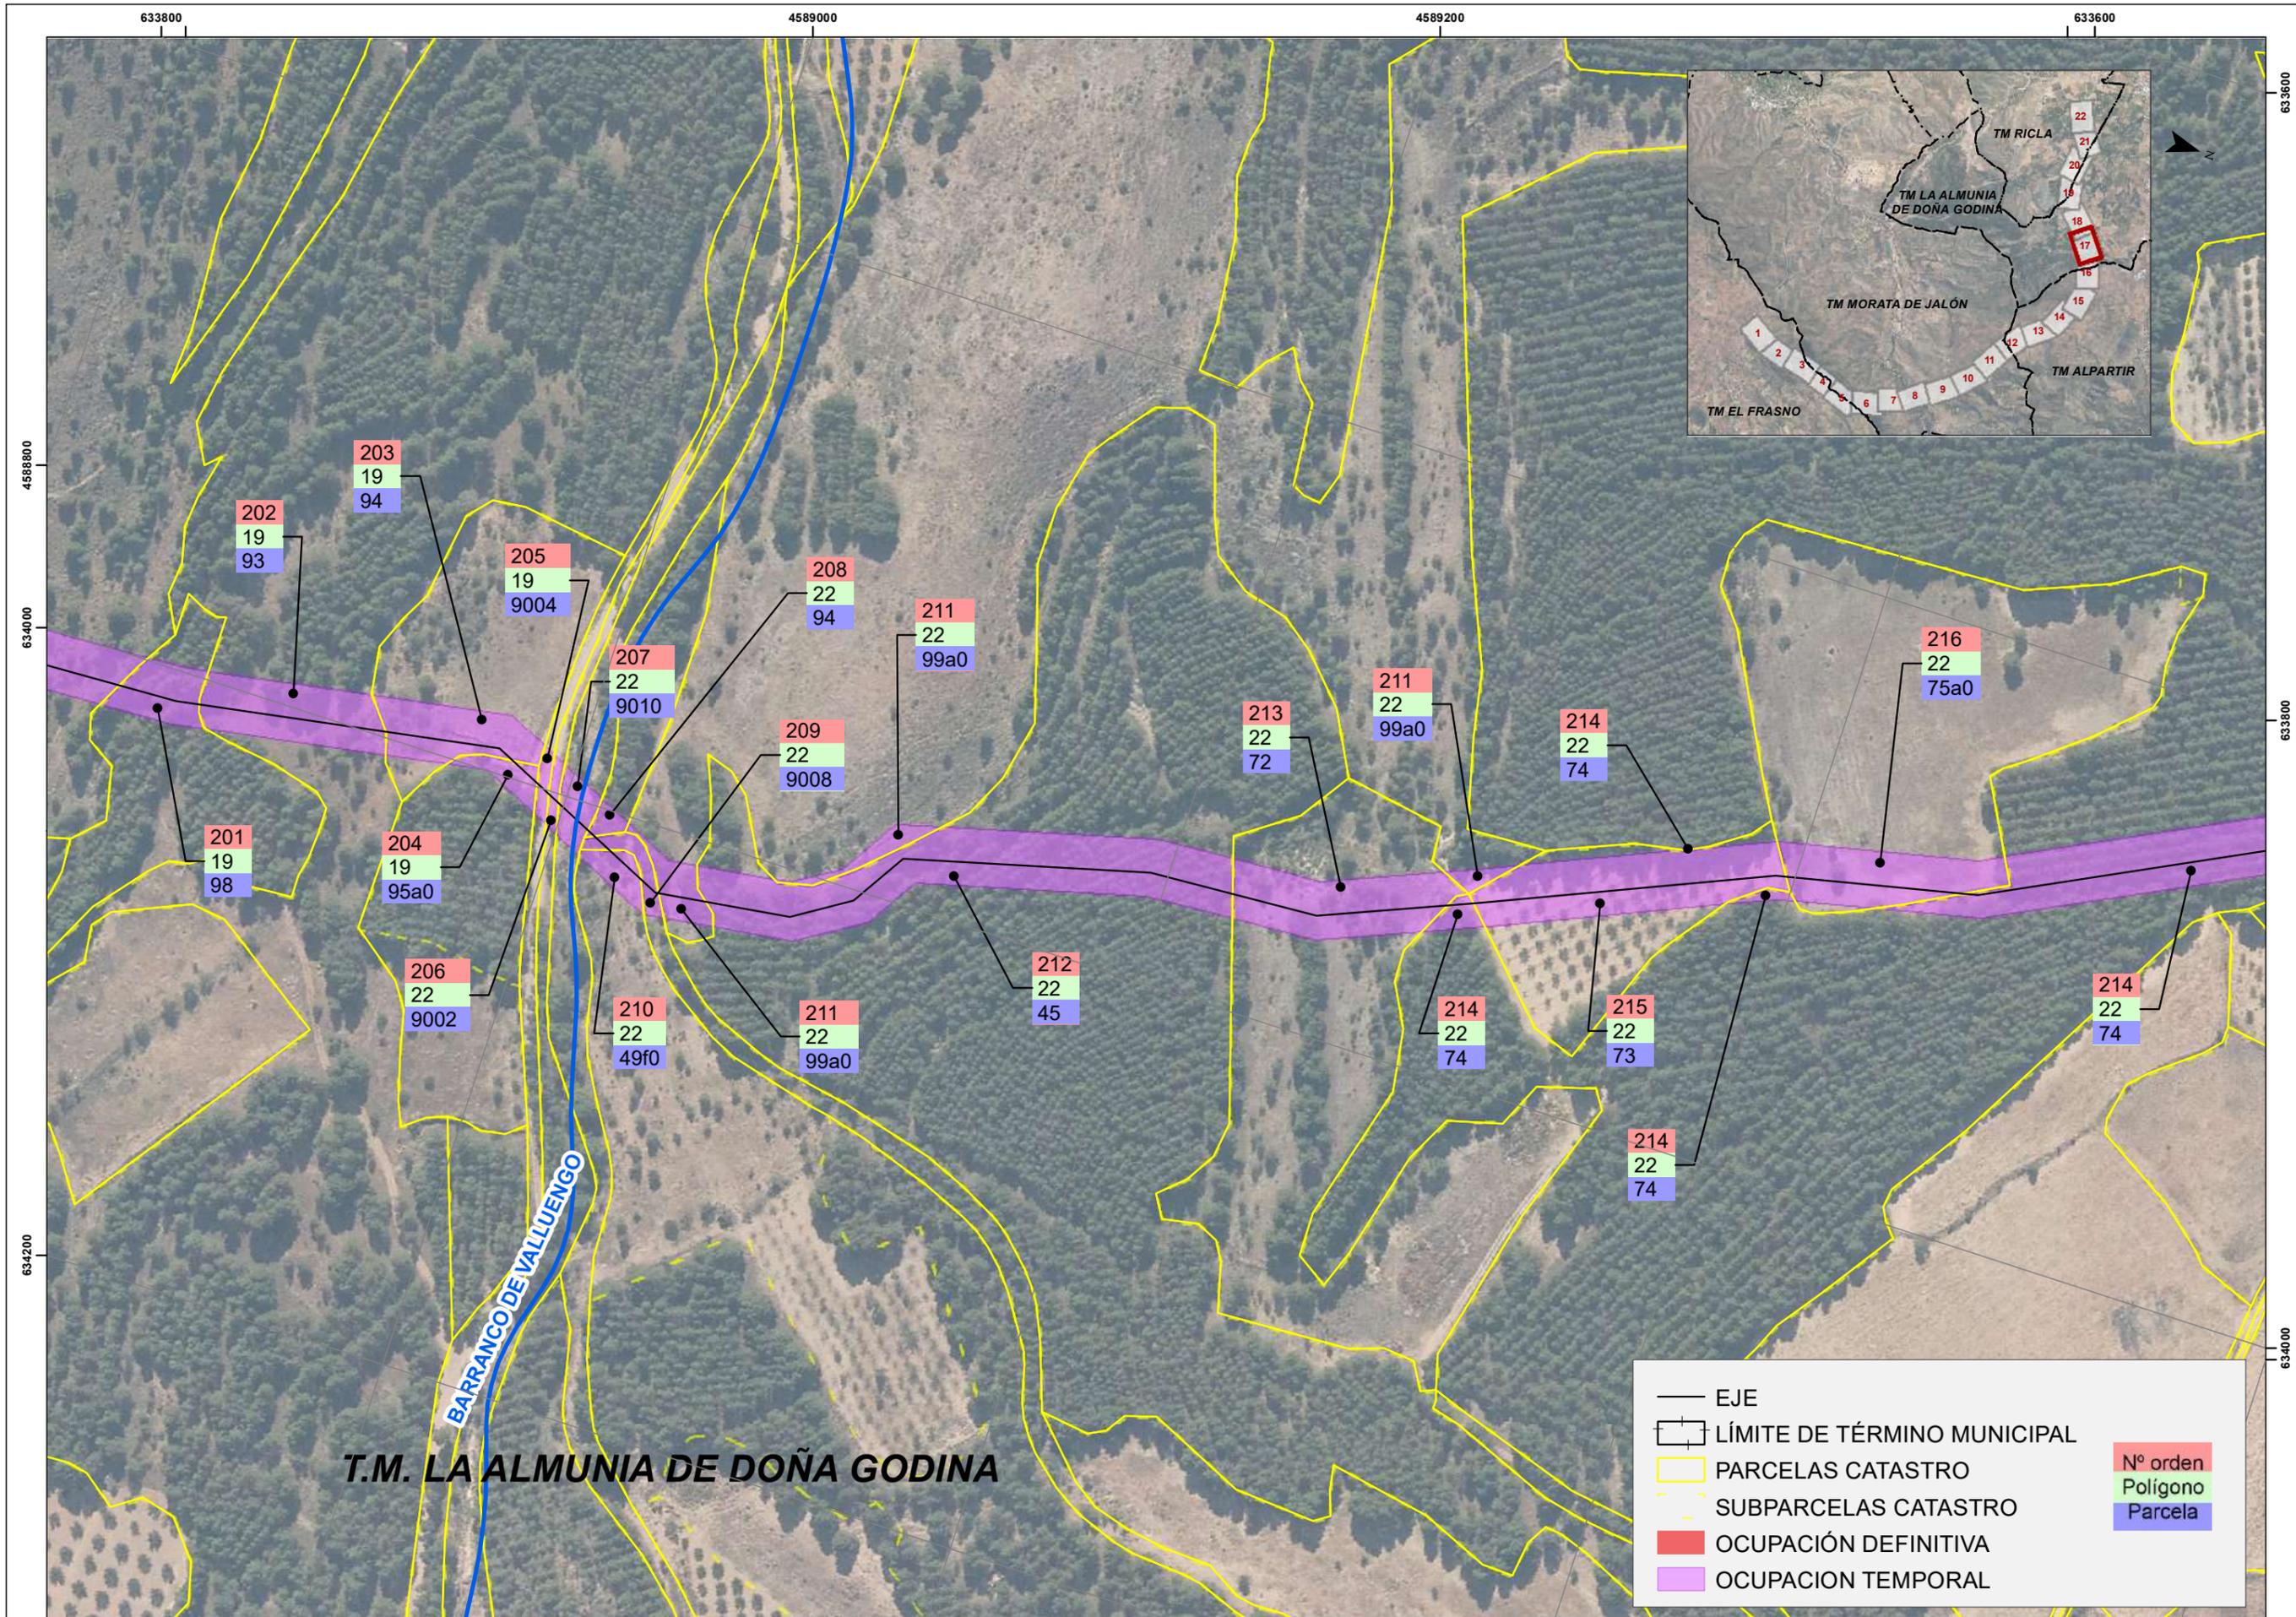

T.M. LA ALMUNIA DE DOÑA GODINA

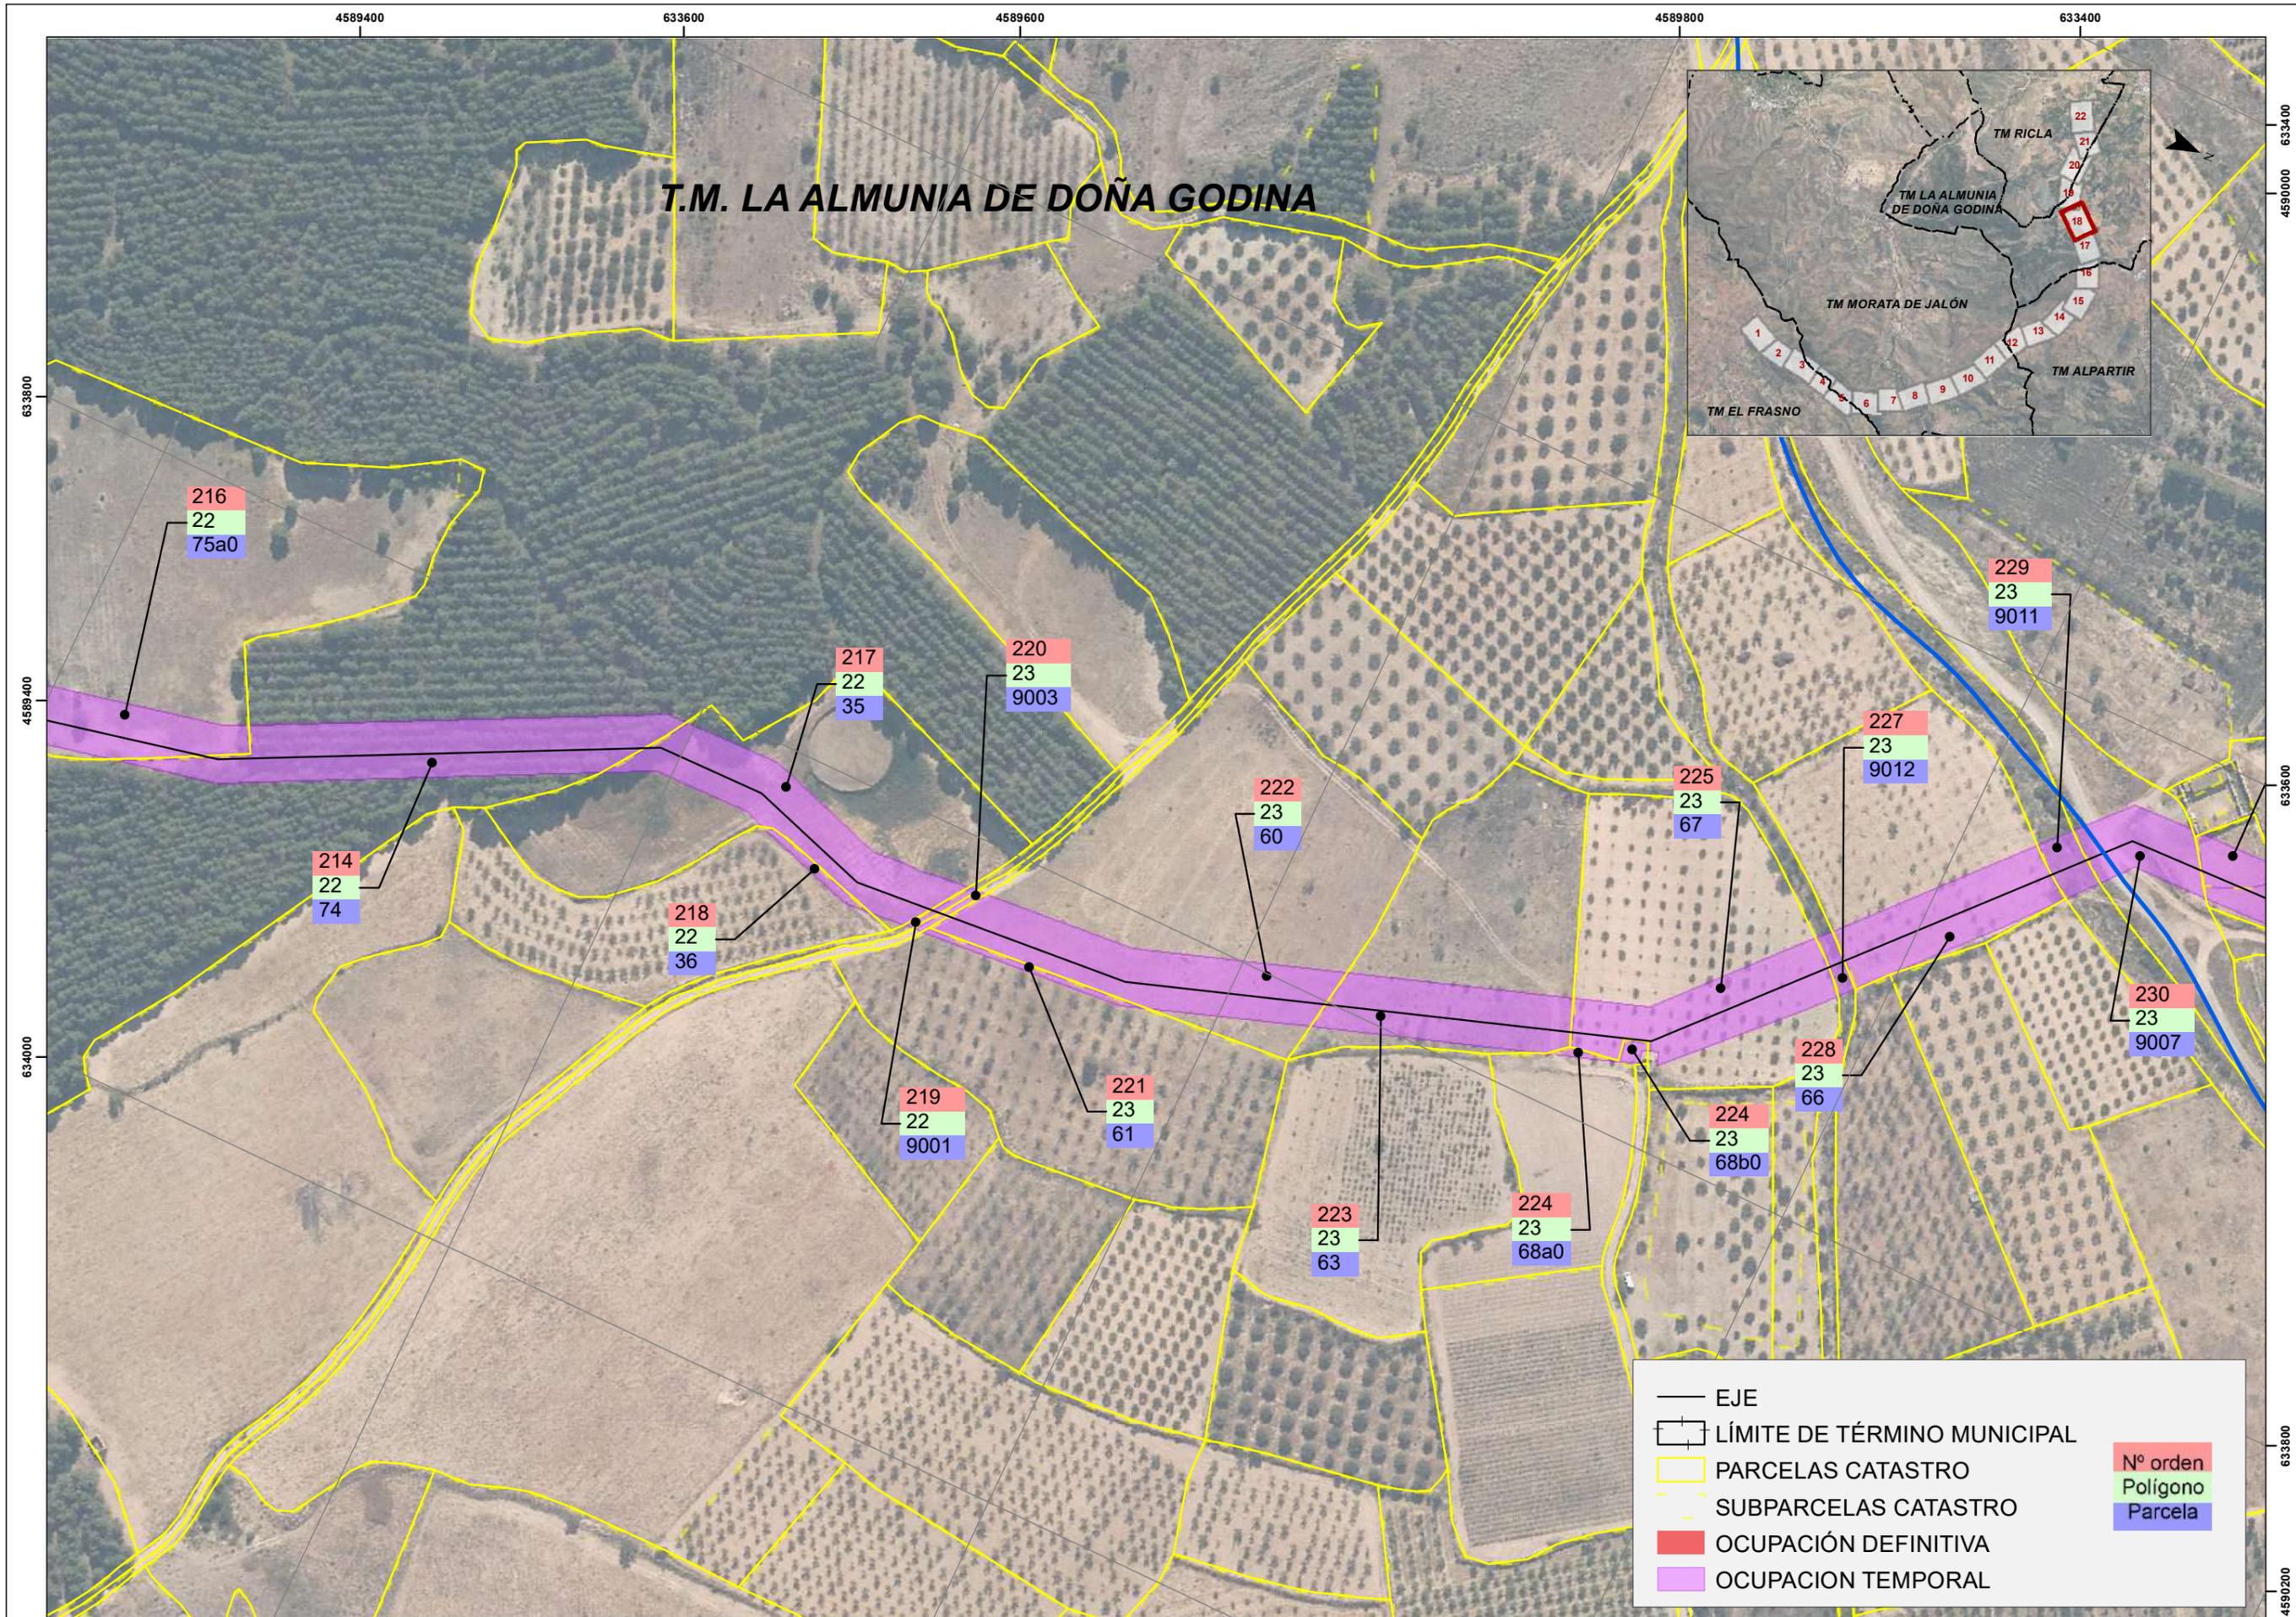

4590200


4590400

4590600

4590800

T.M. RICLA

T.M. LA ALMUNIA DE DOÑA GODINA

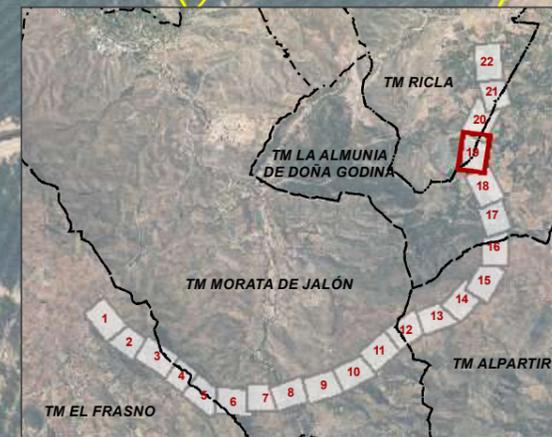

633400


633600

633400

4590800

633600

633800

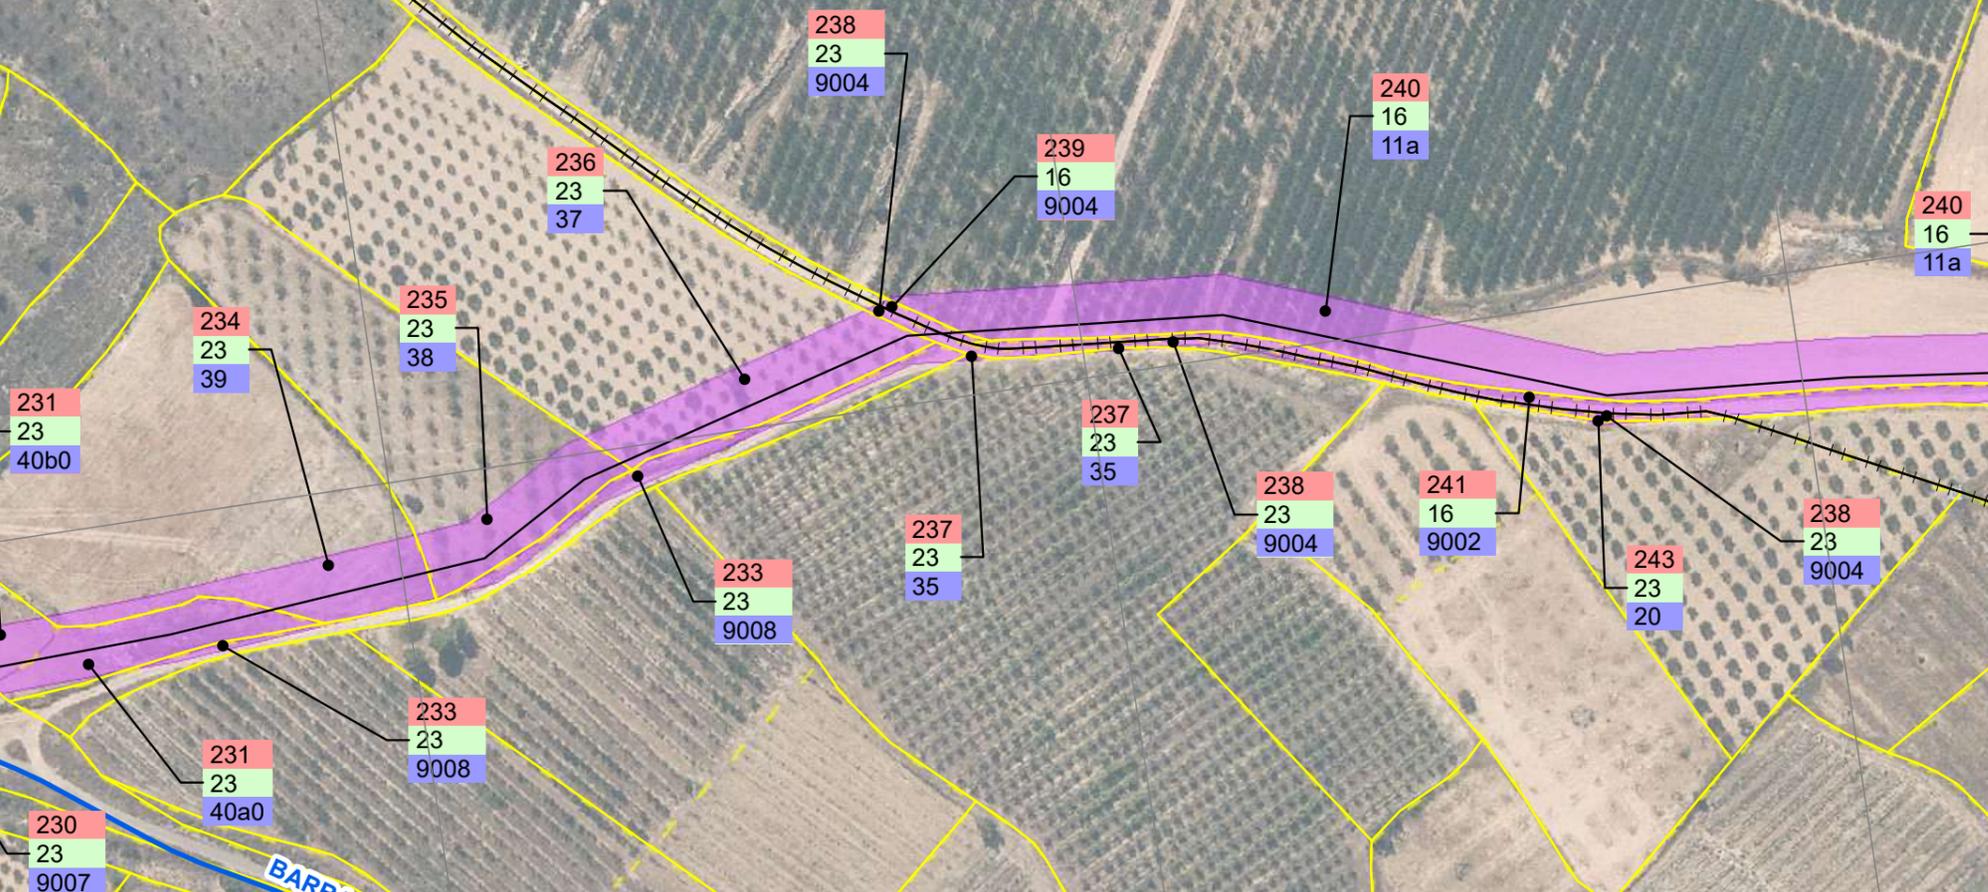

—	EJE		
□	LÍMITE DE TÉRMINO MUNICIPAL		
□	PARCELAS CATASTRO		
□	SUBPARCELAS CATASTRO		
■	OCUPACIÓN DEFINITIVA	Nº orden	
■	OCUPACION TEMPORAL	Polígono	
		Parcela	



VICEPRESIDENCIA
TERCERA DEL GOBIERNO
MINISTERIO
PARA LA TRANSICIÓN ECOLÓGICA
Y EL RETO DEMOGRÁFICO



TÍTULO DEL PROYECTO:
DESVÍO DE UNA PARTE DEL OLEODUCTO ROTA-ZARAGOZA,
TRAMO ARIZA-LA MUELA, AFECTADO POR EL EMBALSE DE
MULARROYA. (ZG/LA ALMUNIA DE DOÑA GODINA)
MU-OLEODUCTO

ELABORADO POR EXPROPIACIONES CHE:
FDO: OLGA CANO MERCADO

ESCALAS:
1:2.000
0 25 50 100 m

FECHA:
MARZO 2023
S.R.C.
EPSG:25830
ETRS 89/UTM 30

TÍTULO DEL PLANO:
PLANTA GENERAL OCUPACIÓN TEMPORAL

PLANO Nº
1.0
Hoja 19 de 22





—	EJE		
- - -	LÍMITE DE TÉRMINO MUNICIPAL		
▭	PARCELAS CATASTRO		
▭	SUBPARCELAS CATASTRO		
▭	OCUPACIÓN DEFINITIVA	Nº orden	
▭	OCUPACION TEMPORAL	Polígono	
		Parcela	