



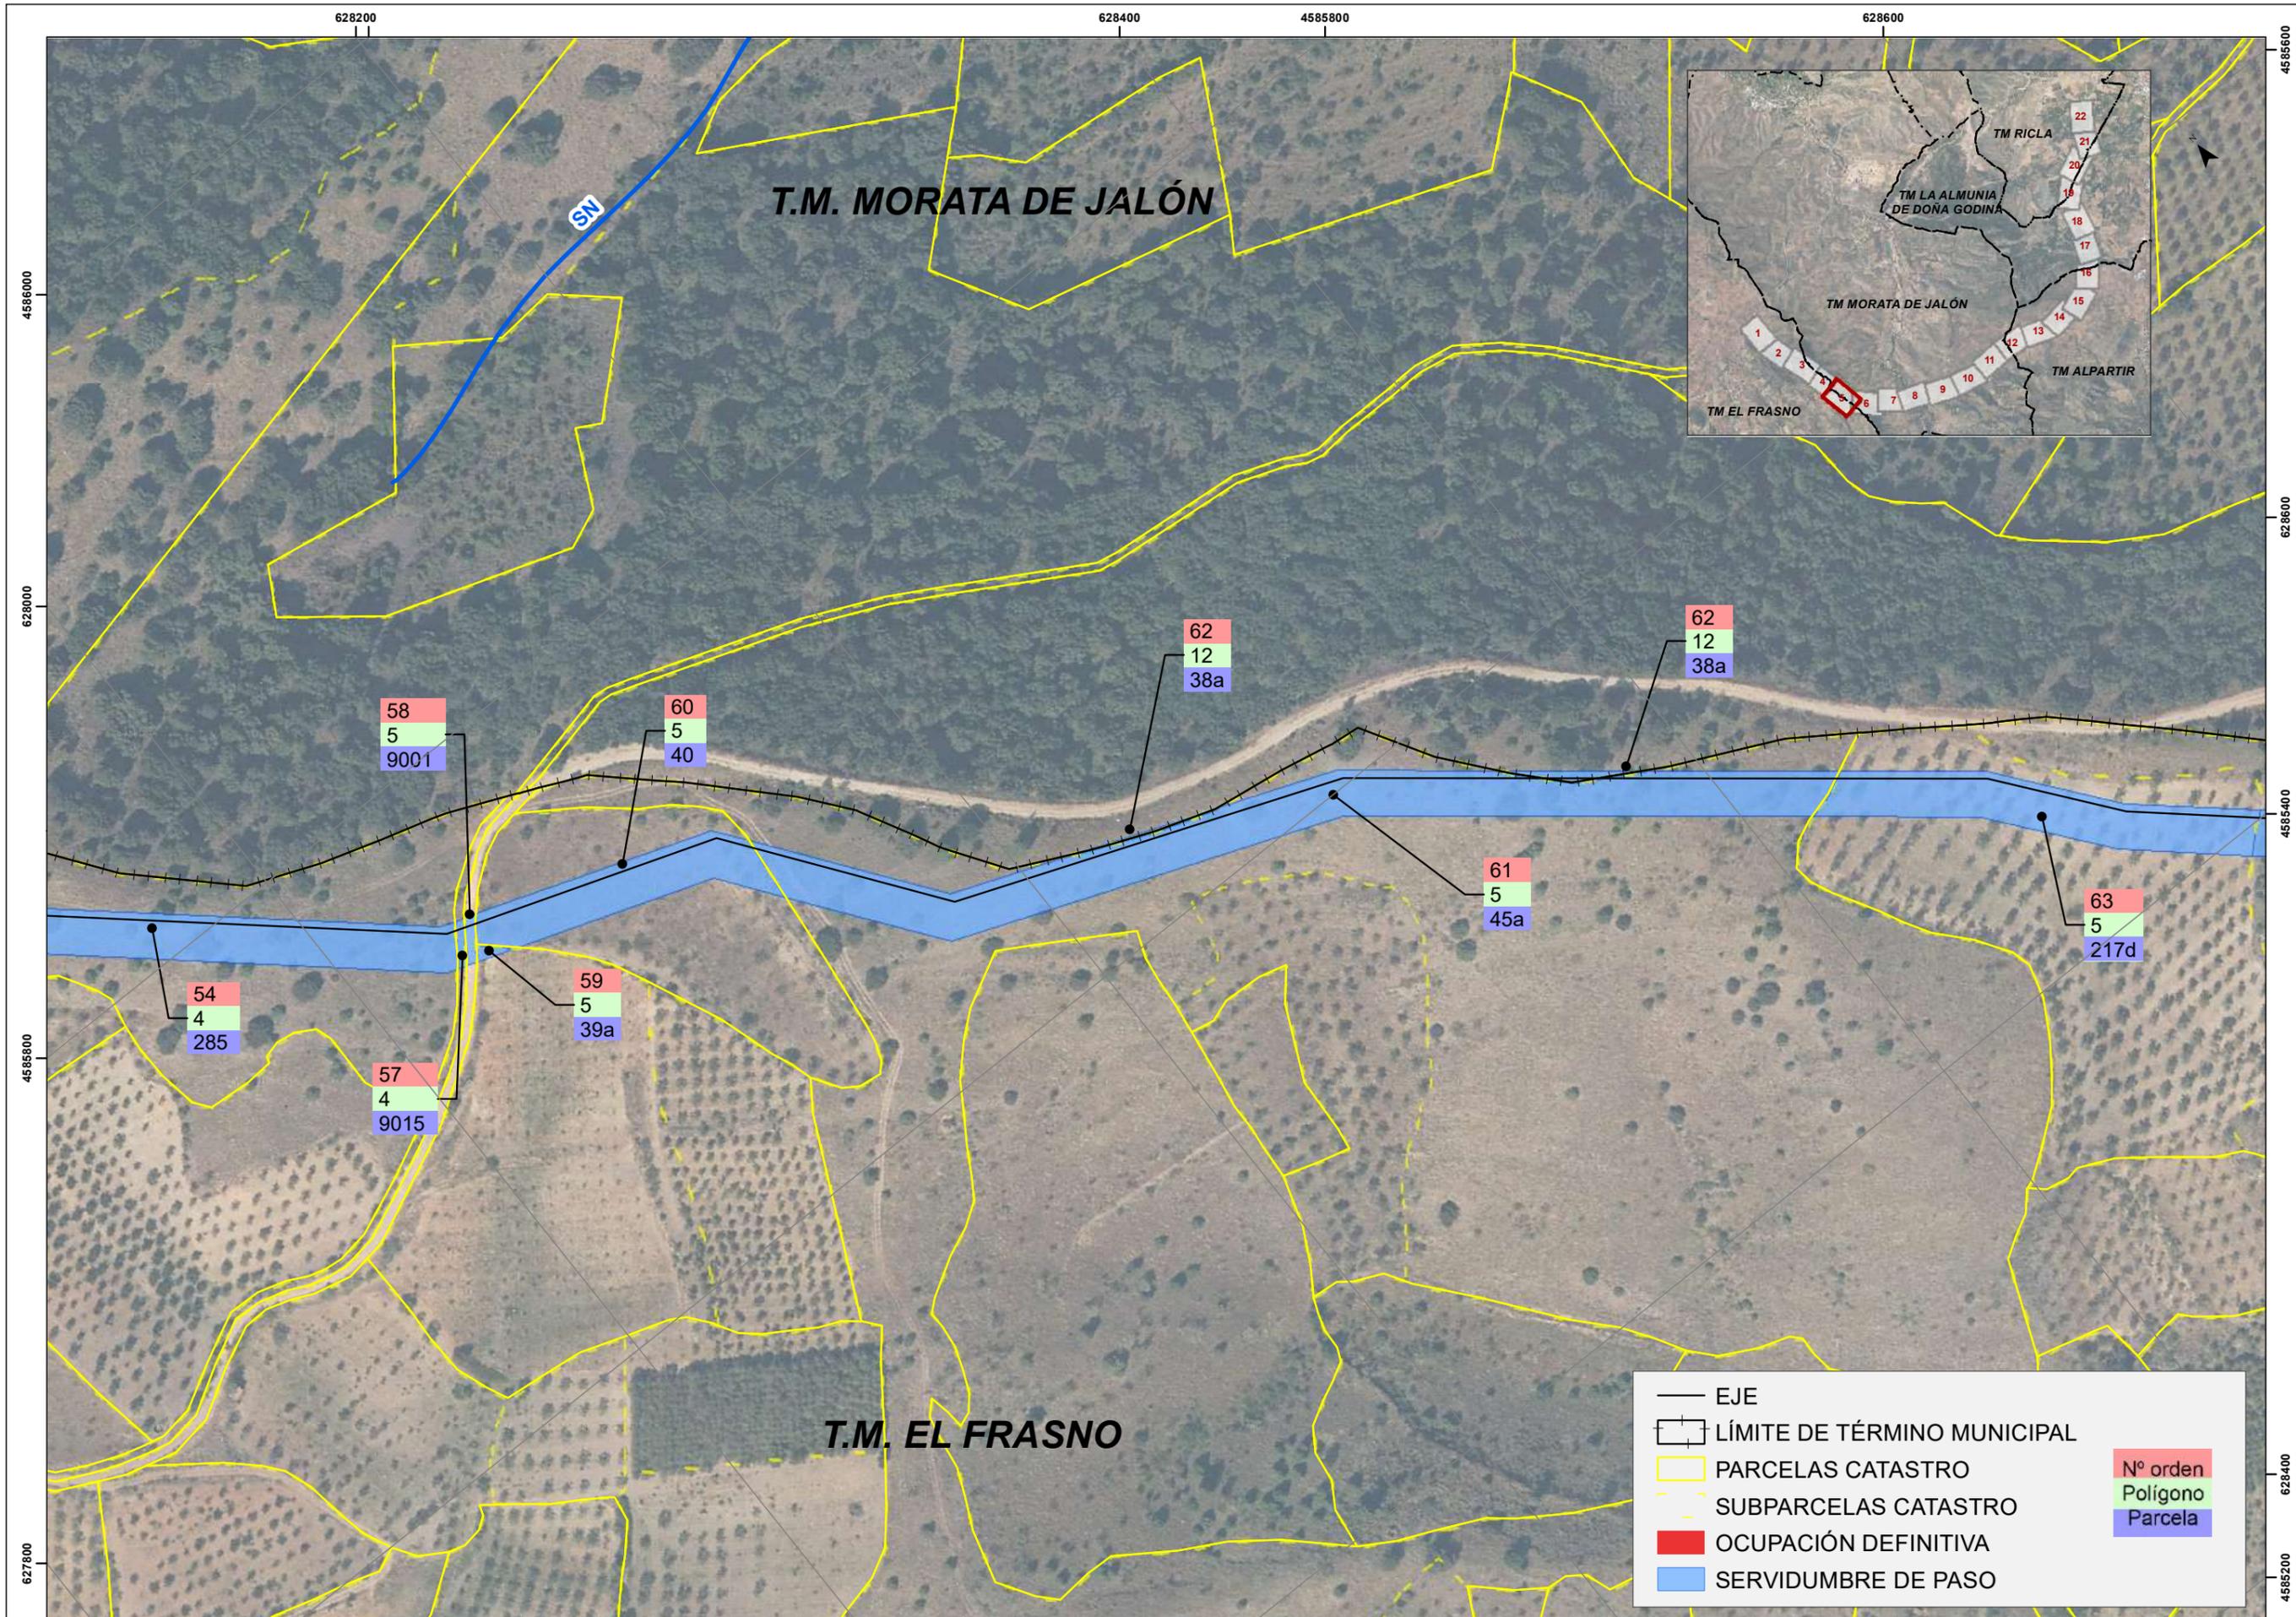


— EJE	□ LÍMITE DE TÉRMINO MUNICIPAL	■ Nº orden
▭ PARCELAS CATASTRO	▭ SUBPARCELAS CATASTRO	■ Polígono
■ OCUPACIÓN DEFINITIVA	■ SERVIDUMBRE DE PASO	■ Parcela

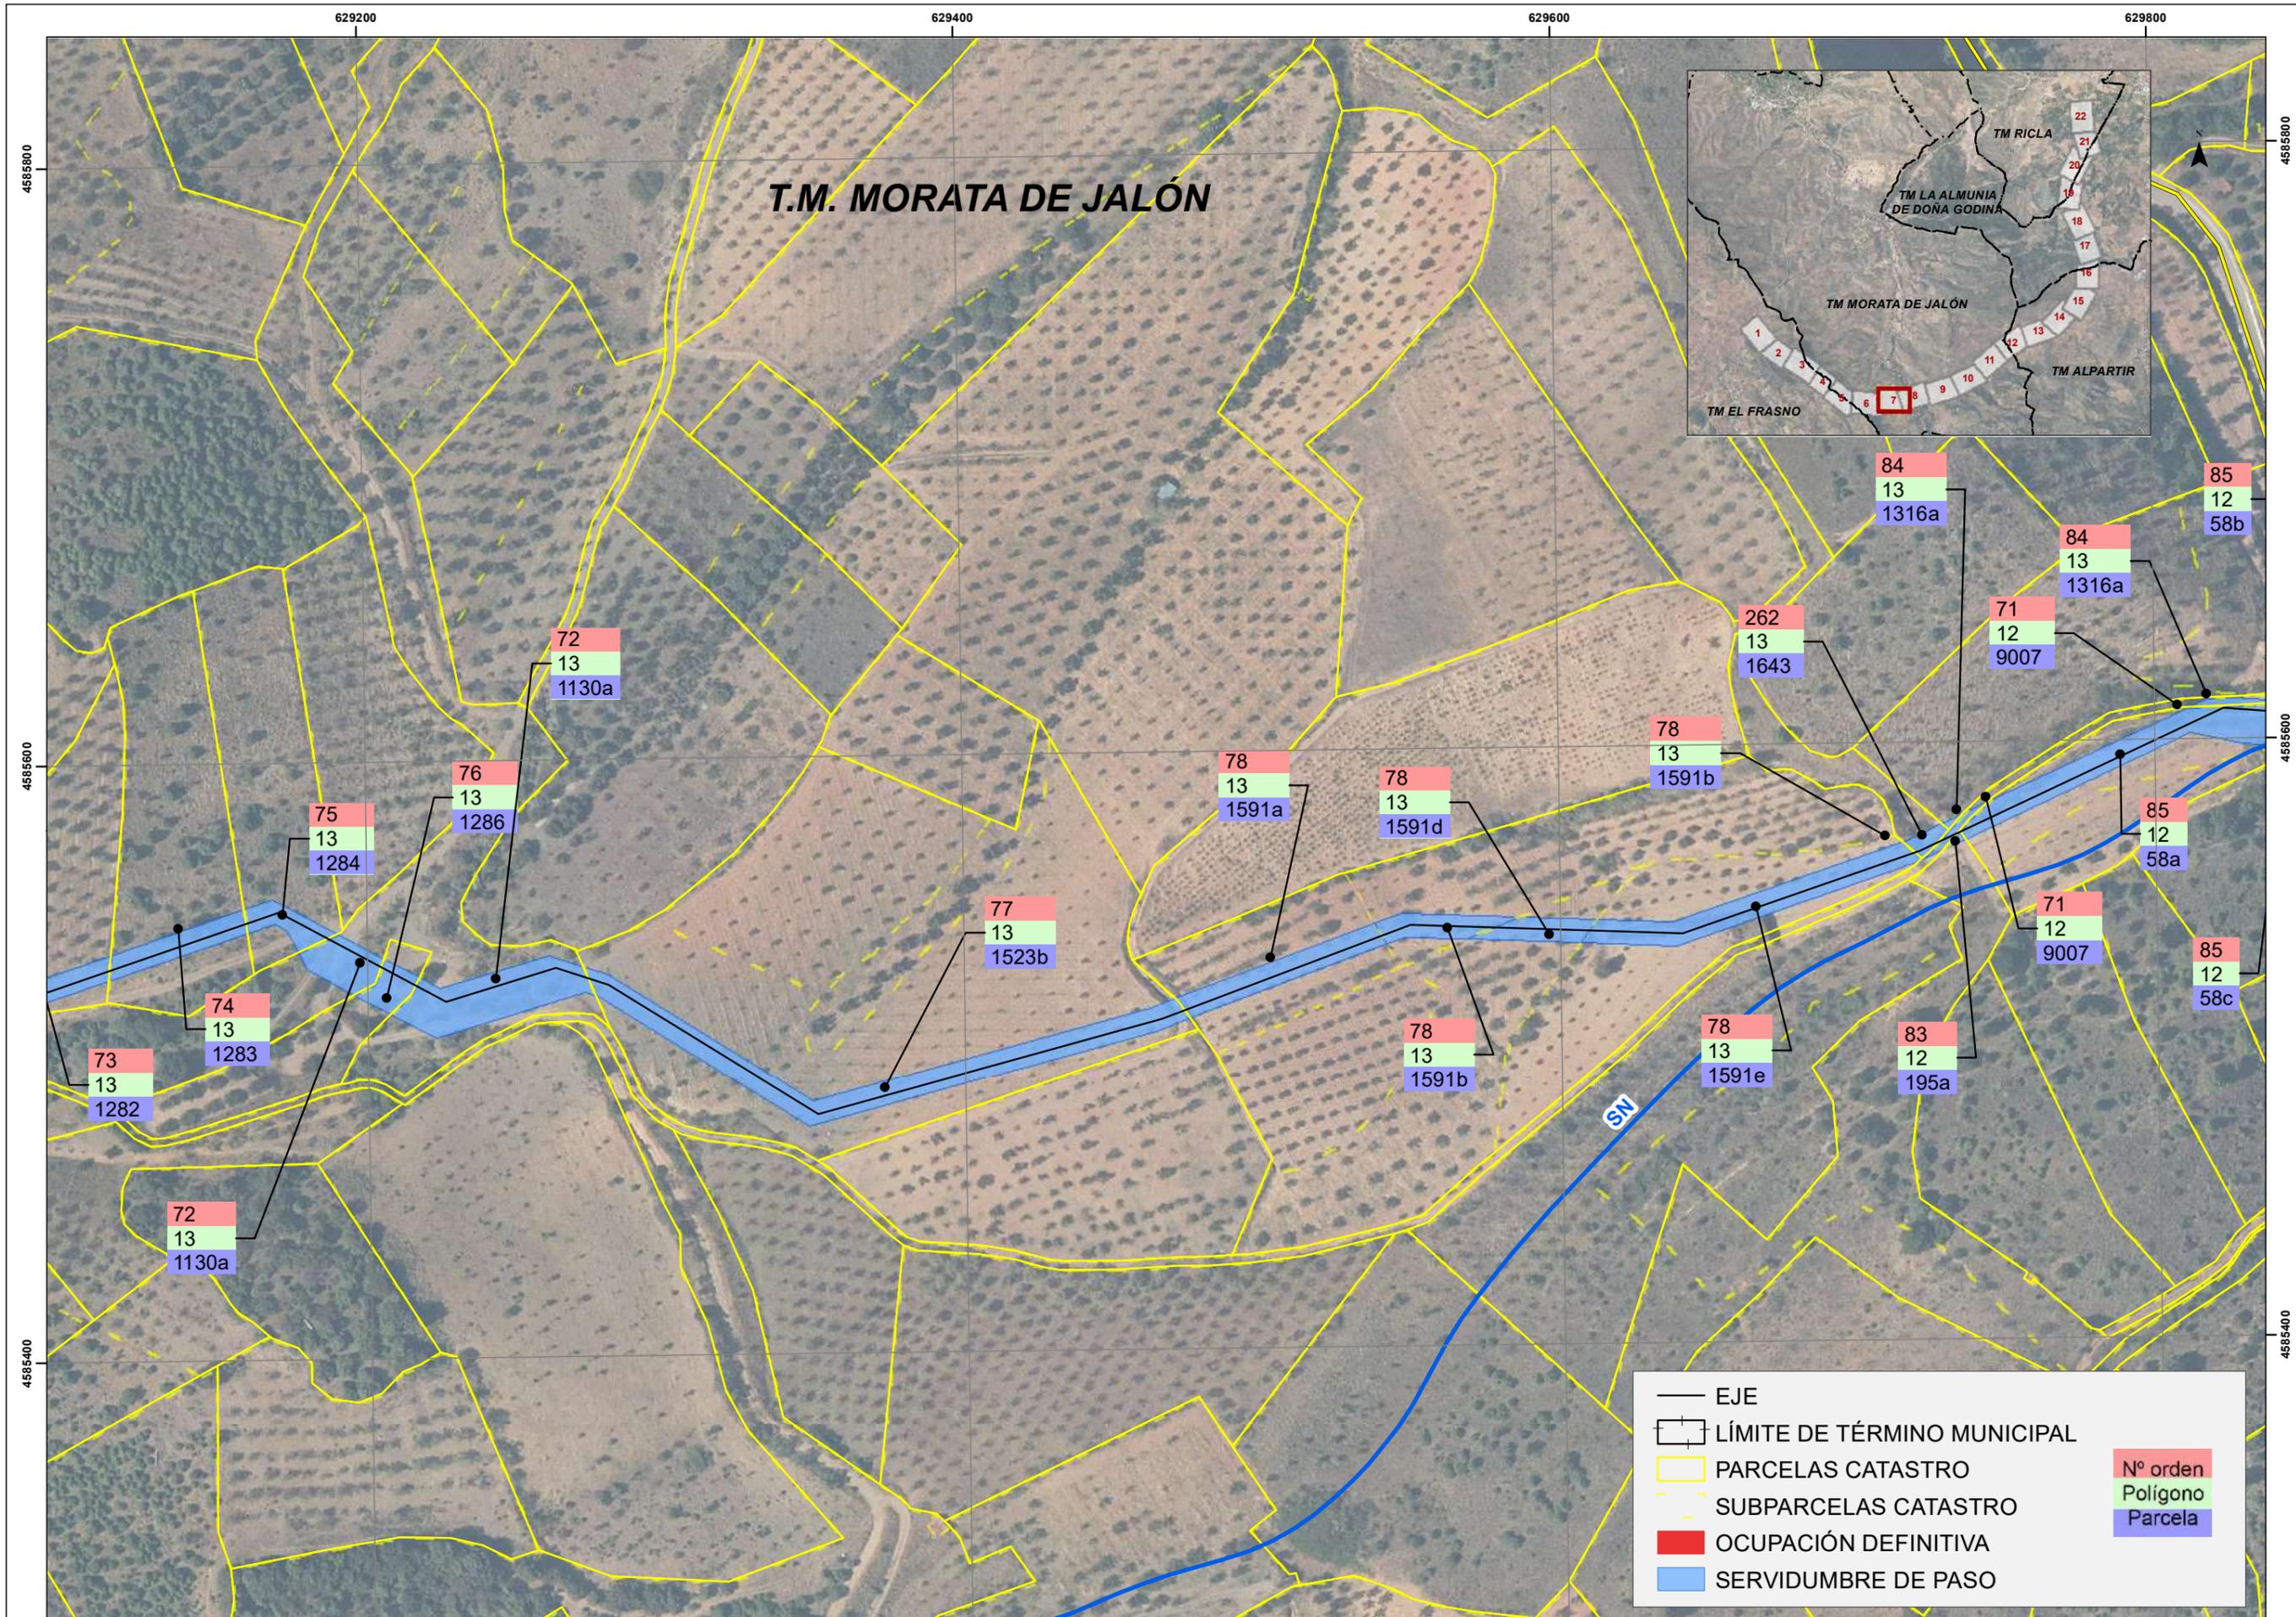







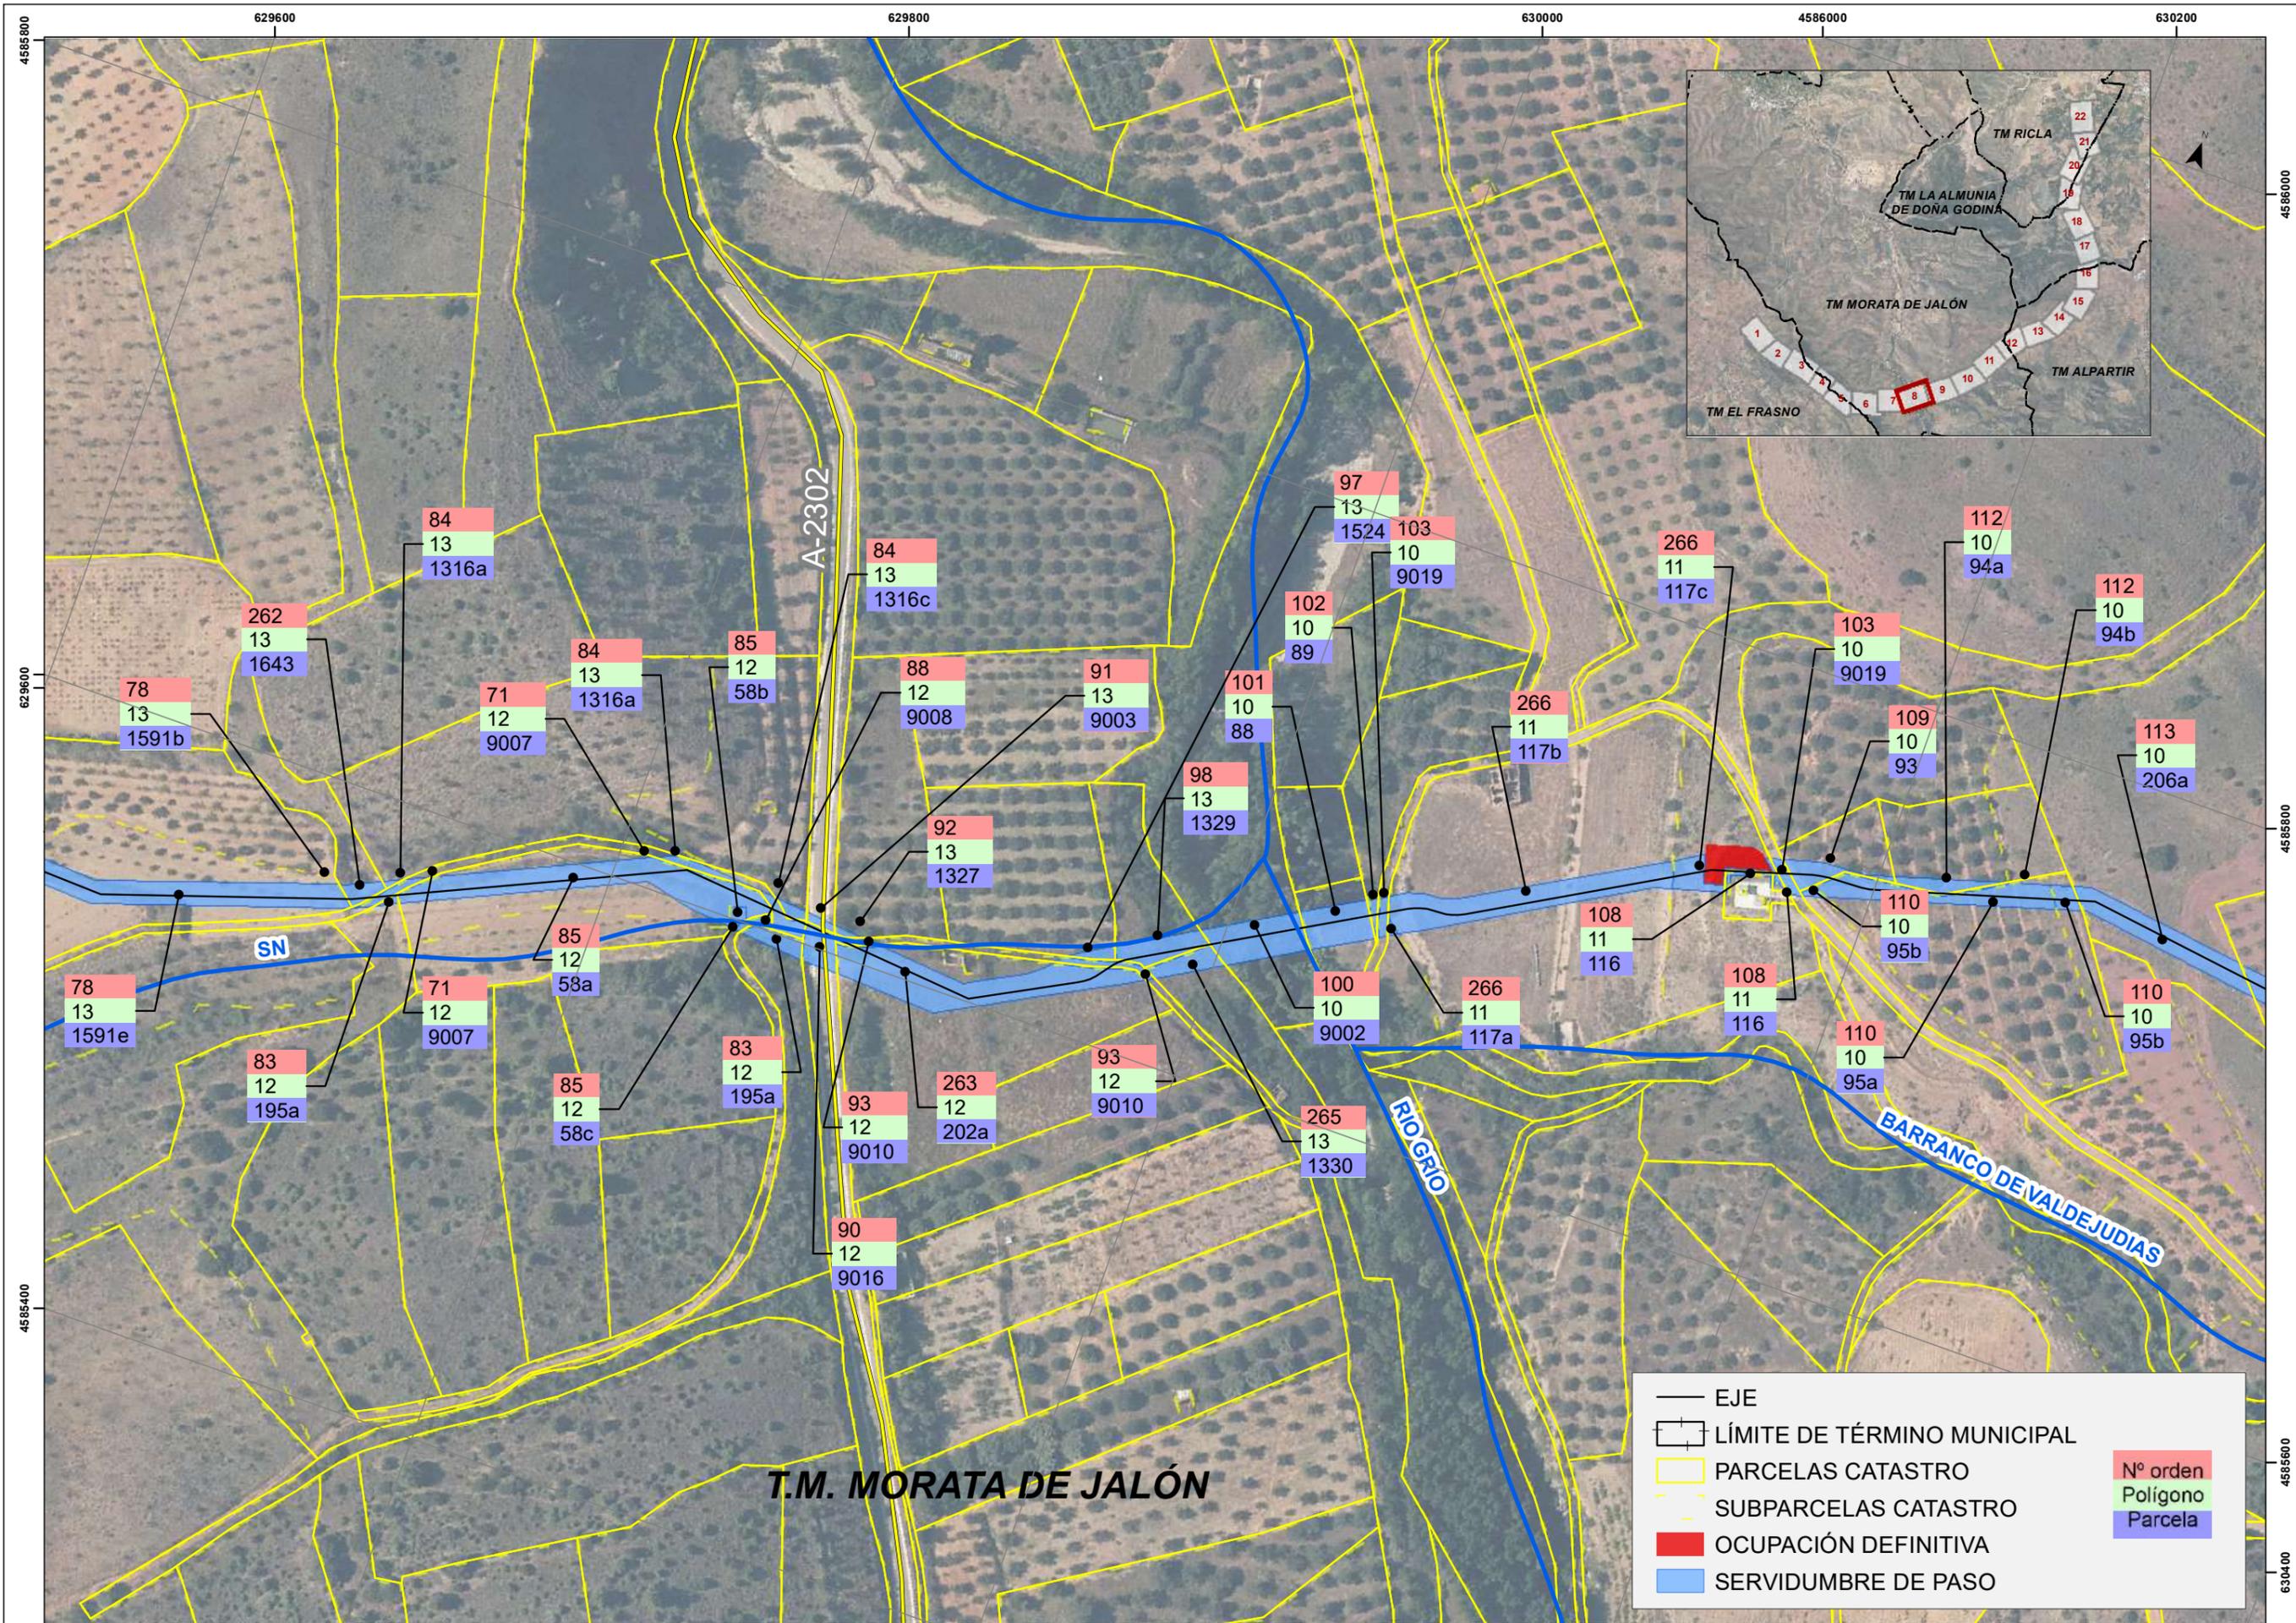



T.M. MORATA DE JALÓN

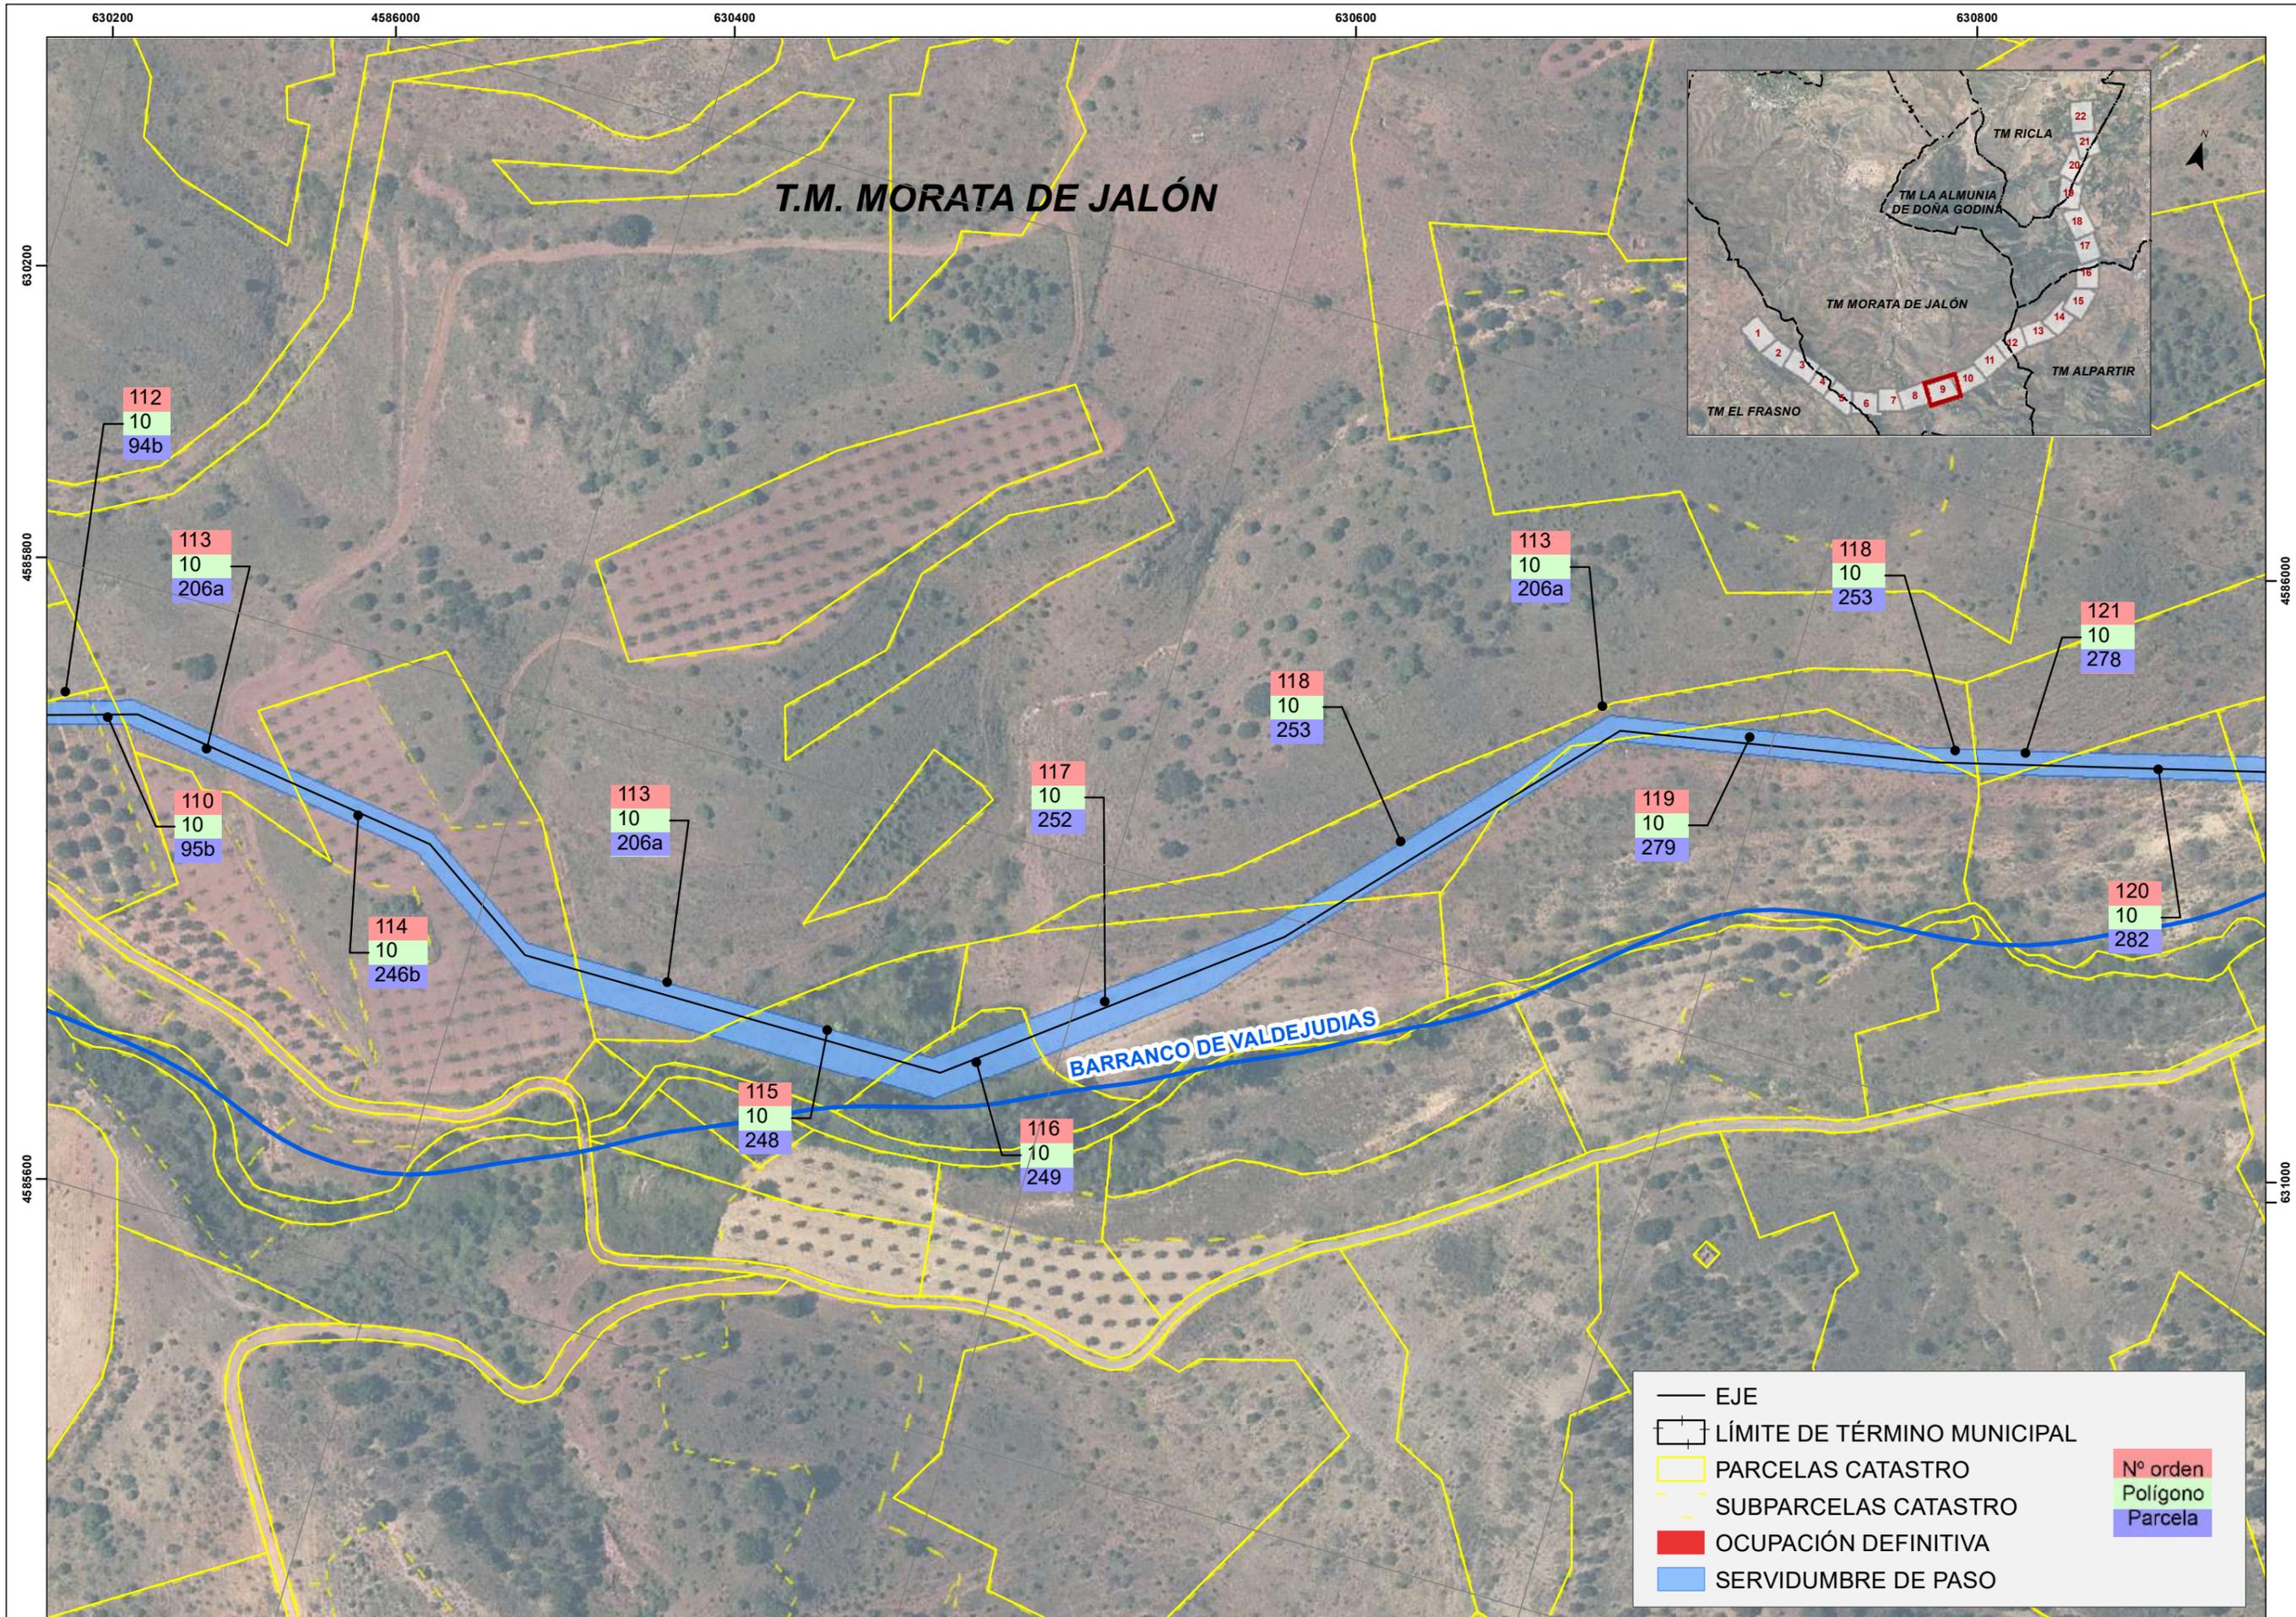

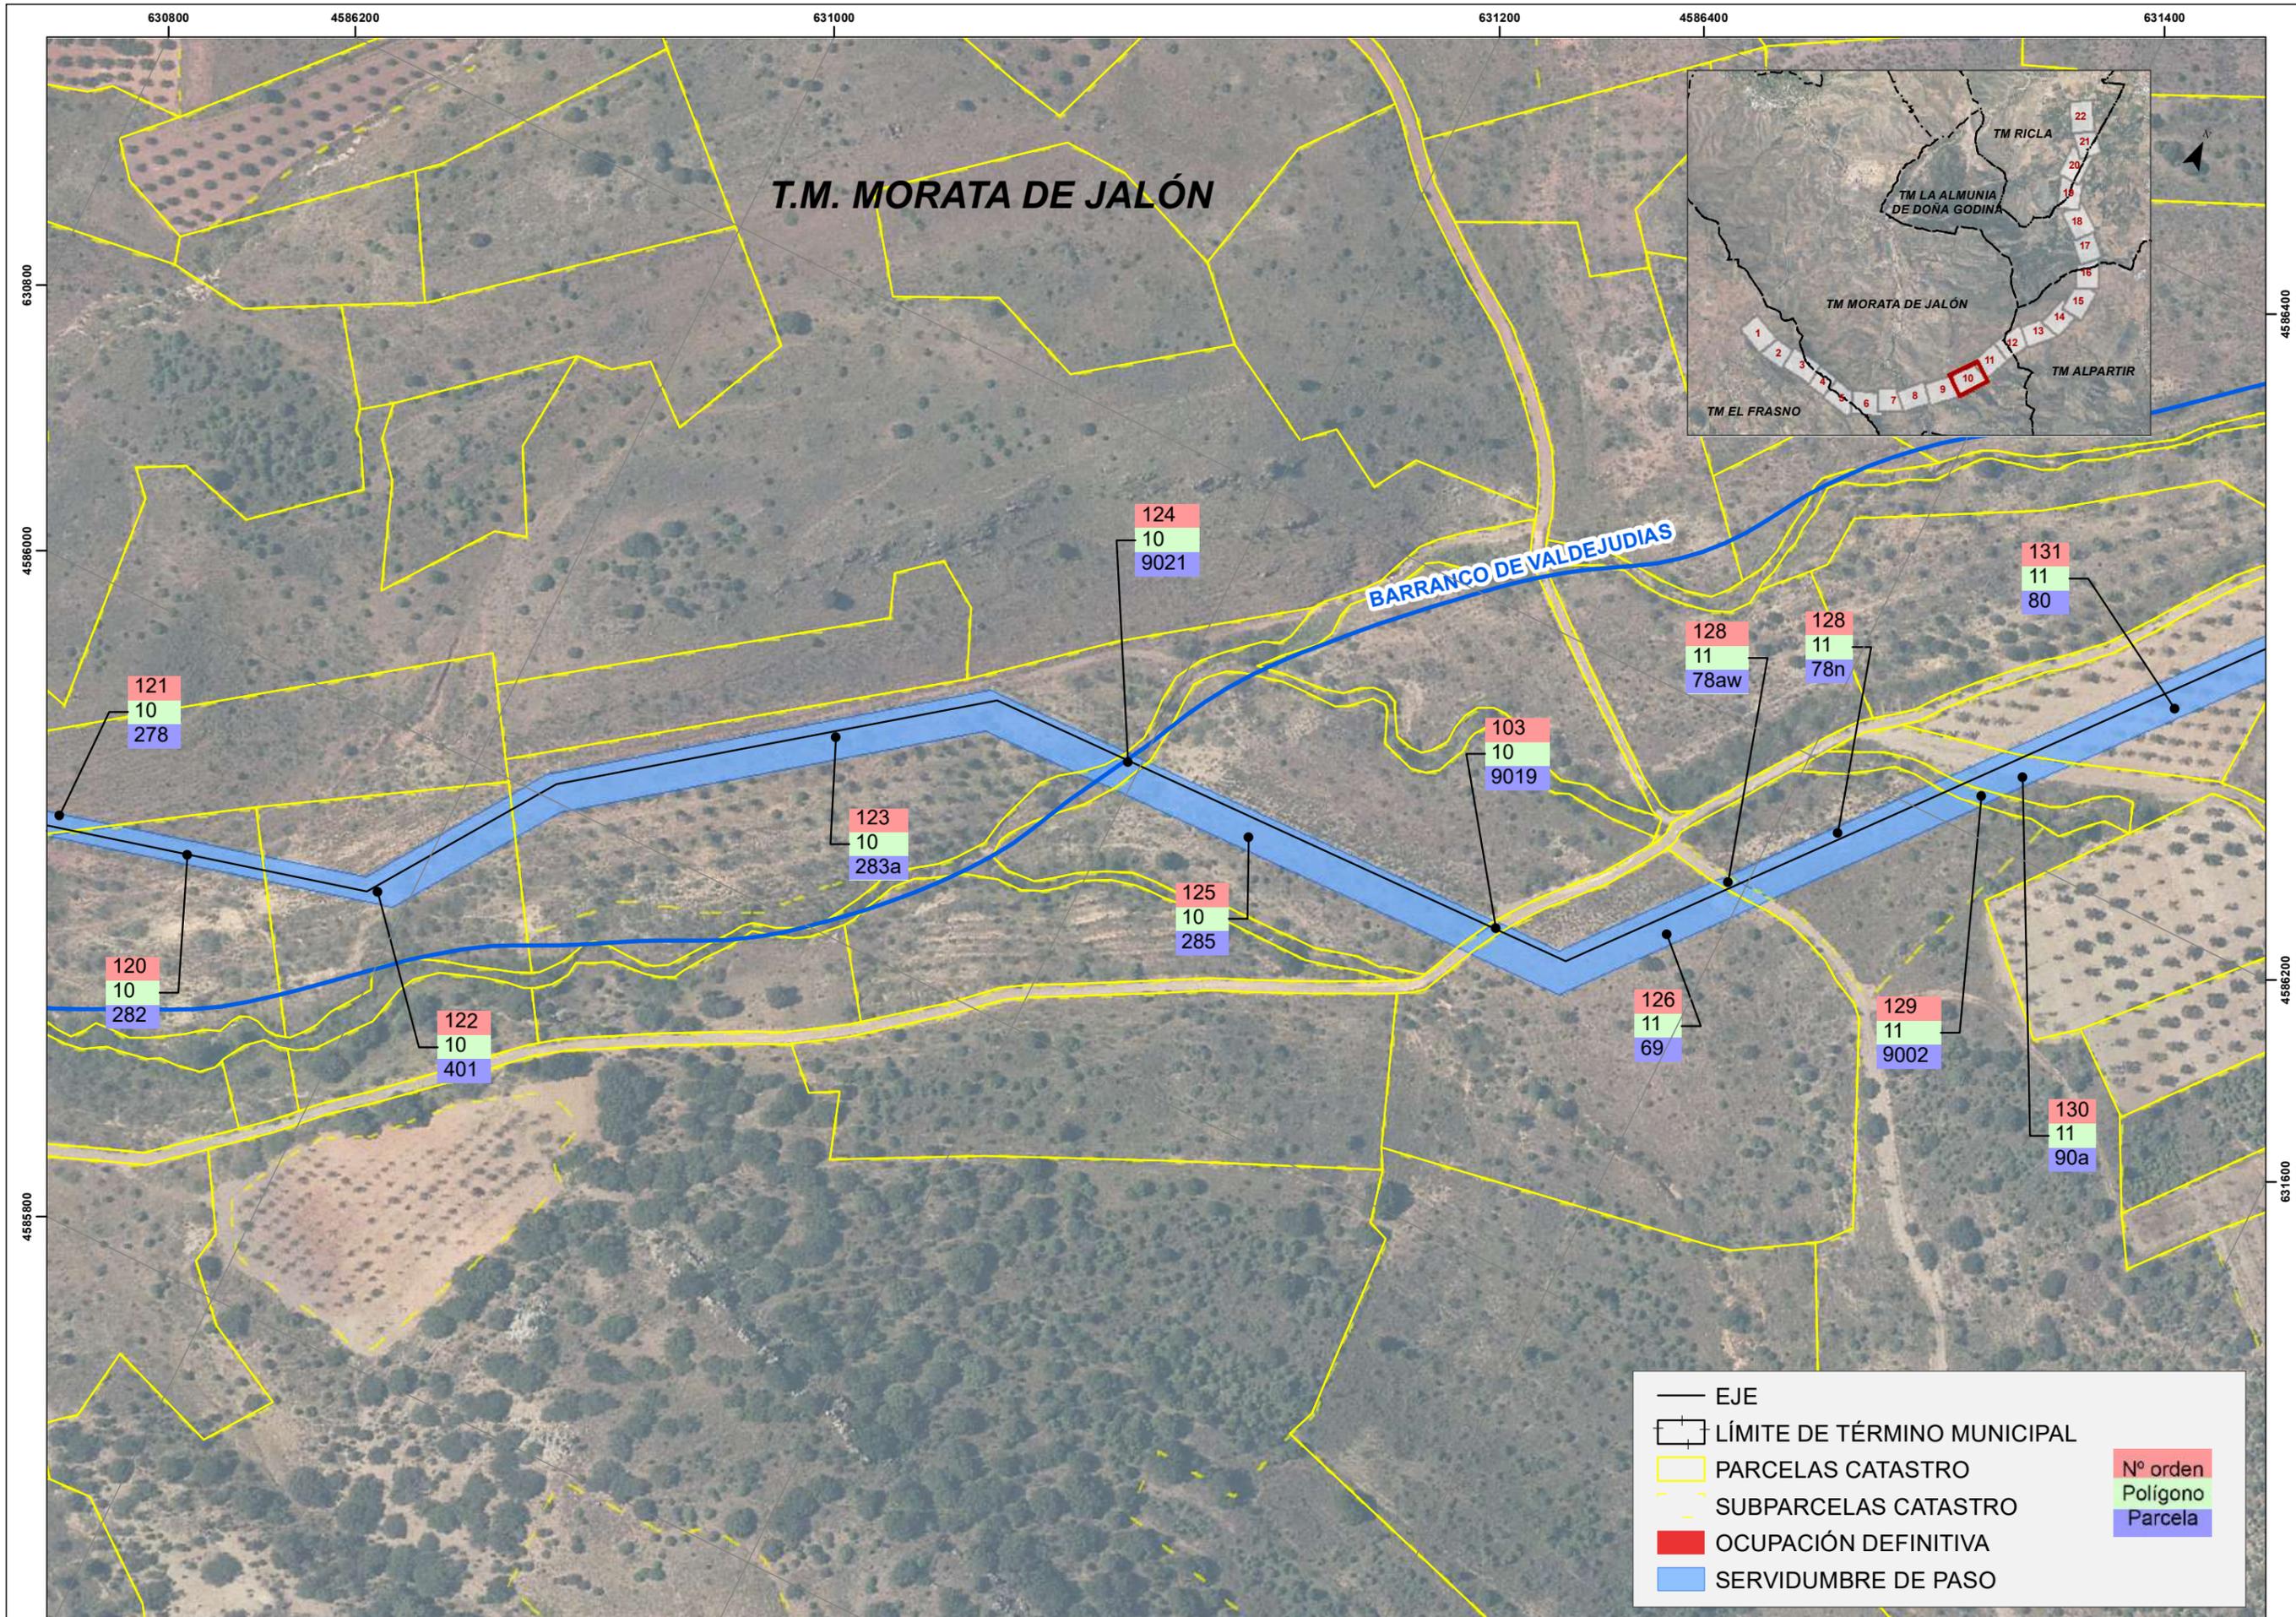

EJE	N° orden
LÍMITE DE TÉRMINO MUNICIPAL	Polígono
PARCELAS CATASTRO	Parcela
SUBPARCELAS CATASTRO	
OCUPACIÓN DEFINITIVA	
SERVIDUMBRE DE PASO	

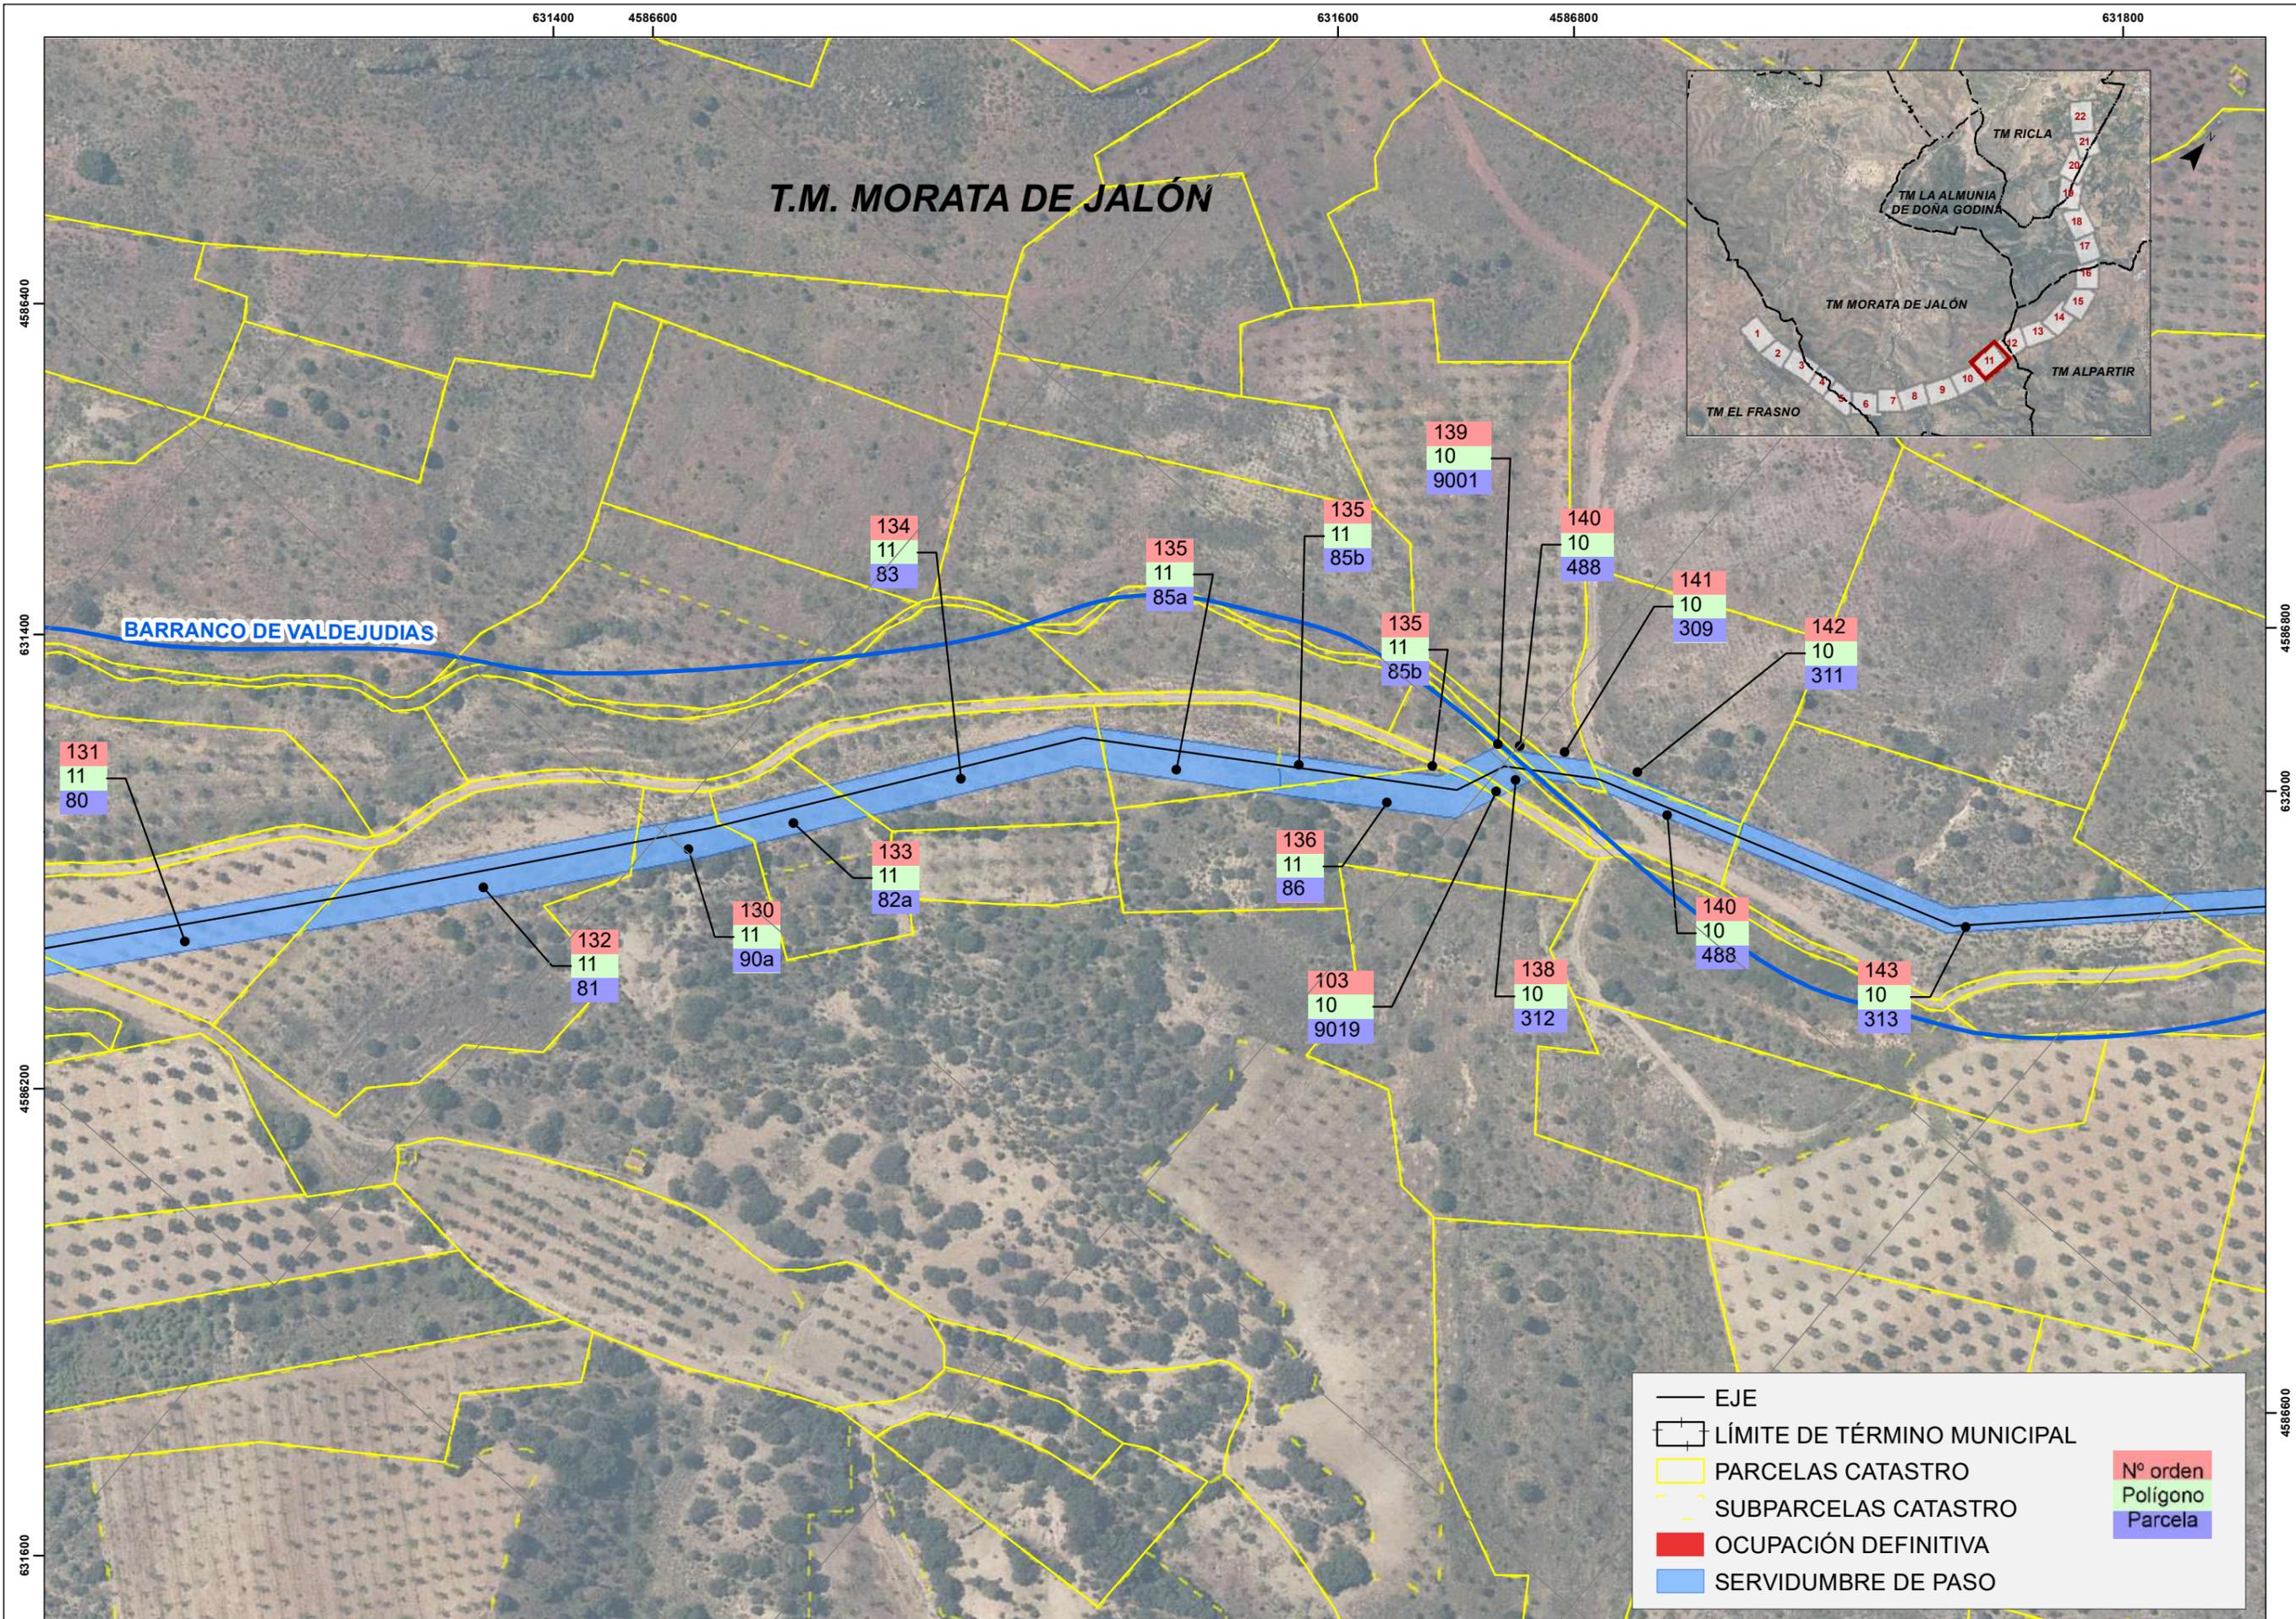

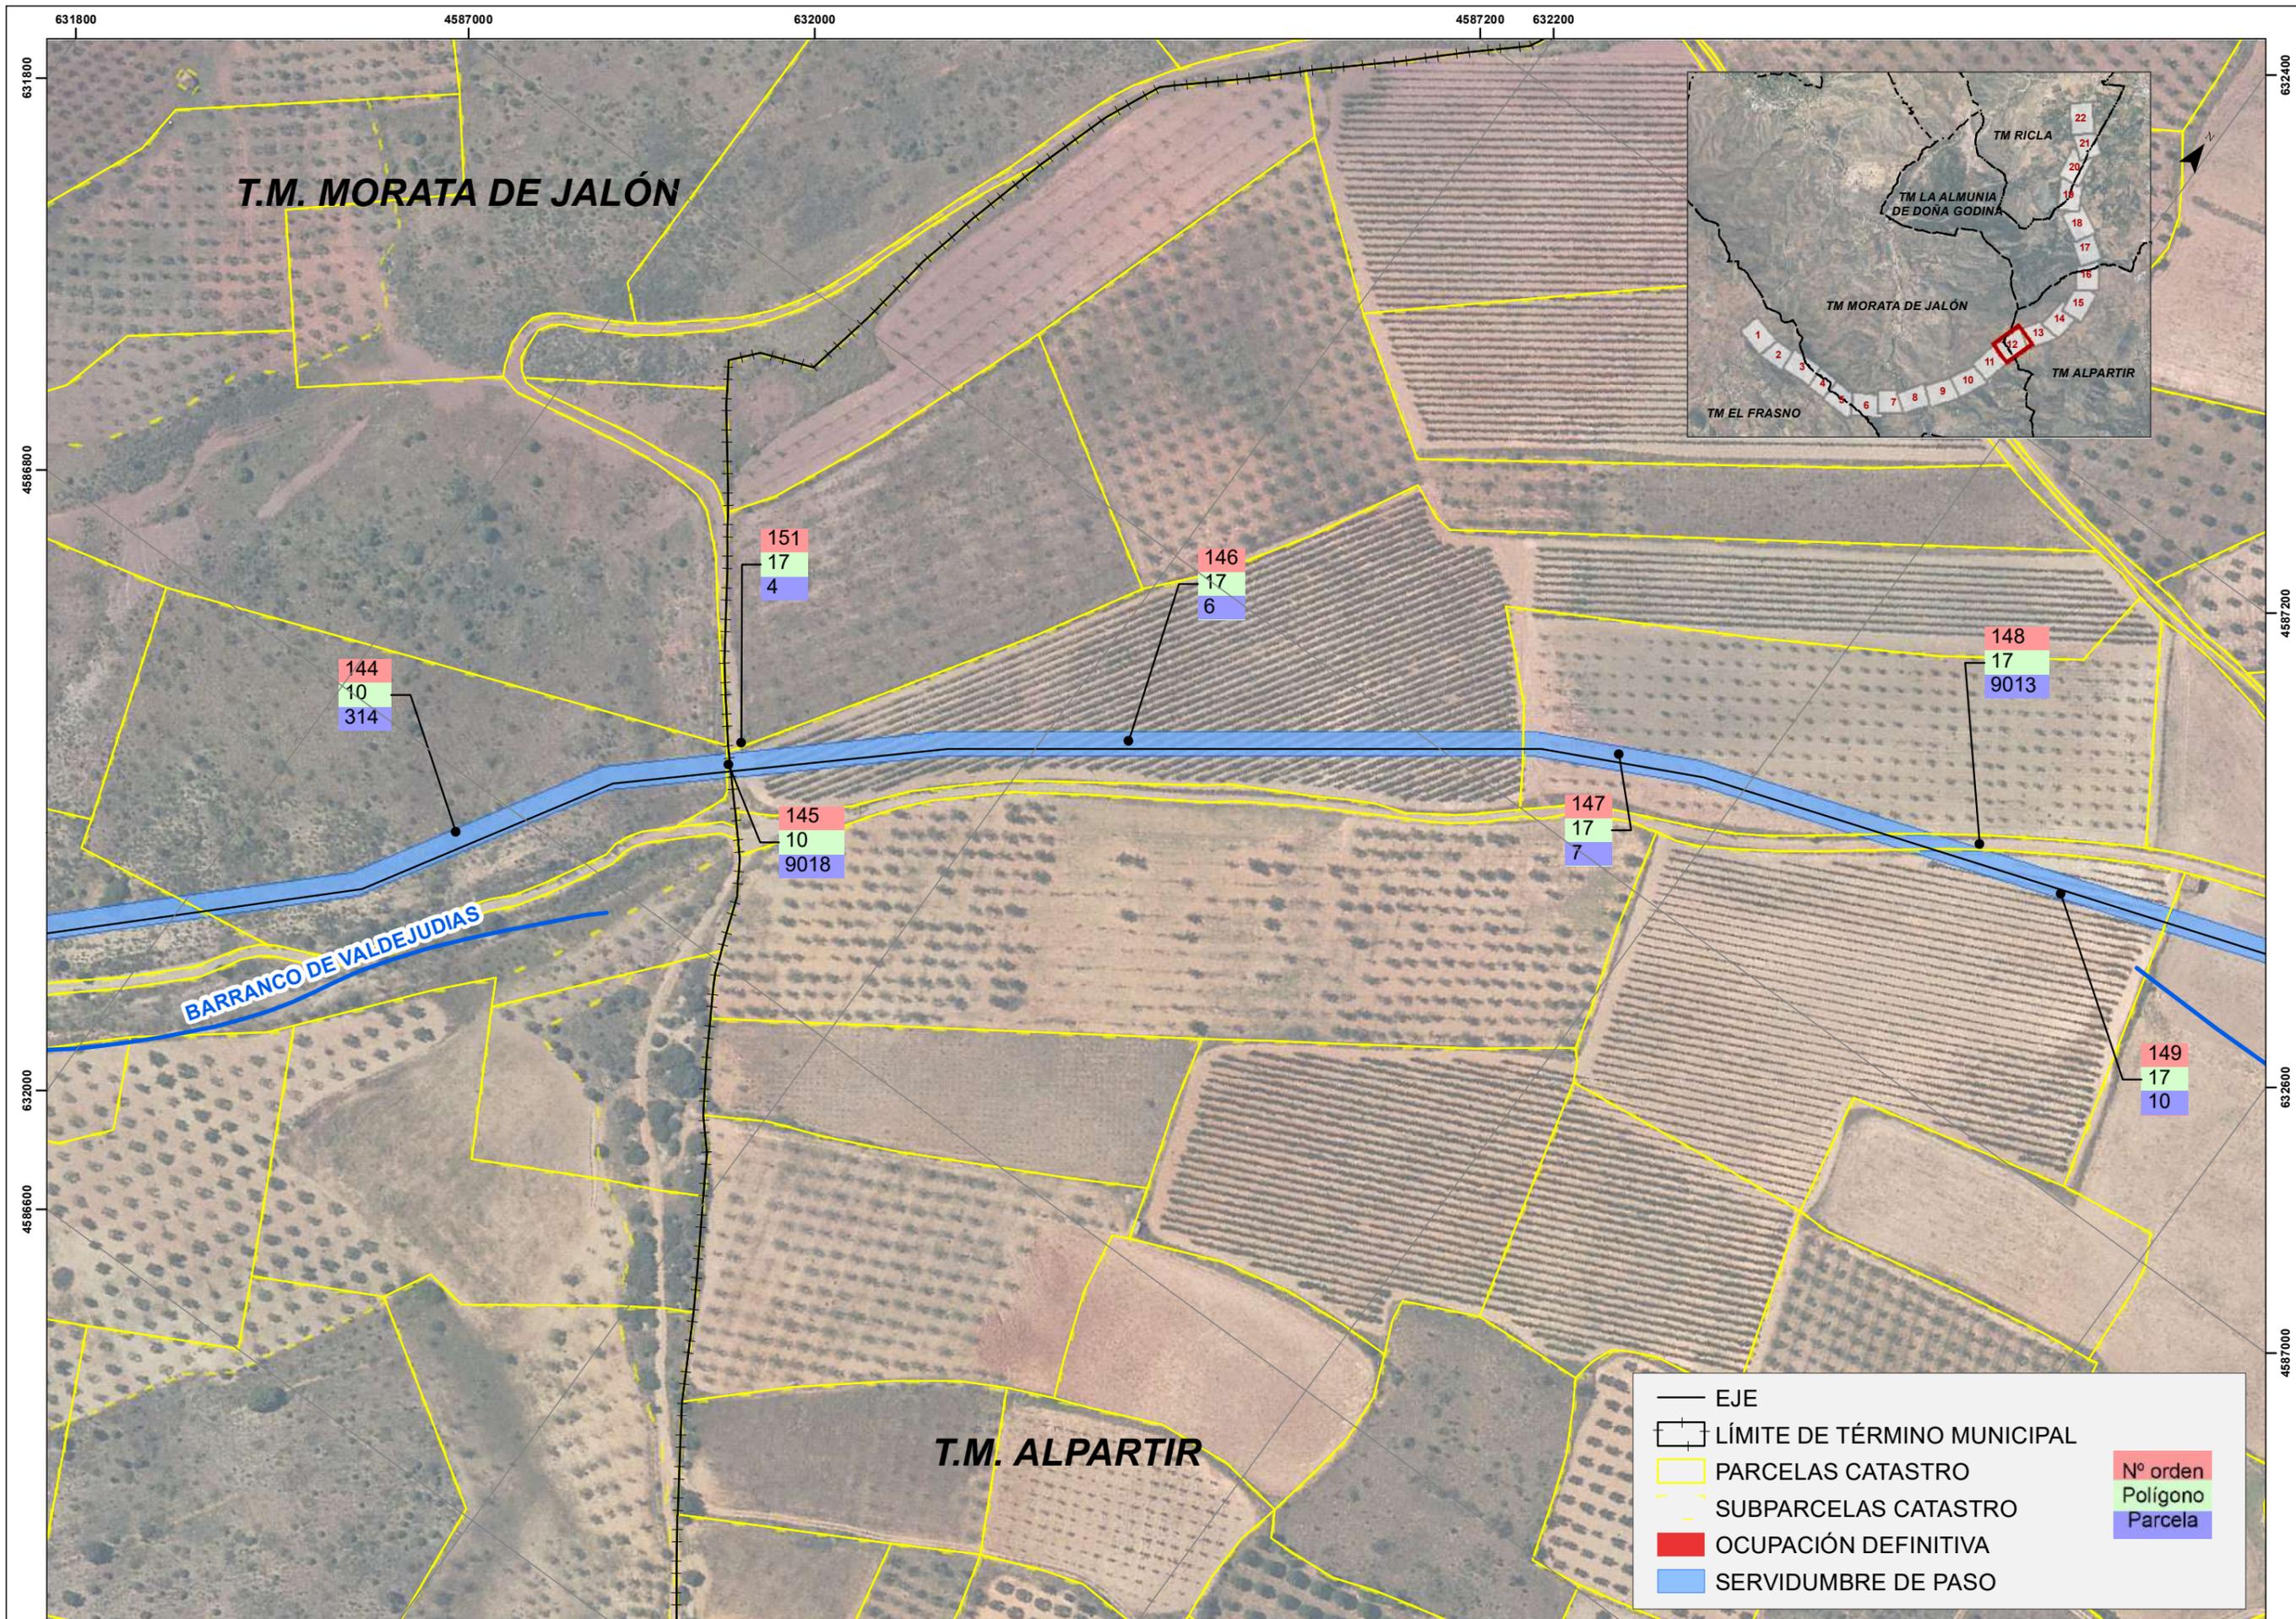

EJE	N° orden
LÍMITE DE TÉRMINO MUNICIPAL	Polígono
PARCELAS CATASTRO	Parcela
SUBPARCELAS CATASTRO	
OCUPACIÓN DEFINITIVA	
SERVIDUMBRE DE PASO	